




# საკადასტრო გეგმა

საჯარო რეესტრის ეროვნული  
სააგენტო

საკადასტრო კოდი: **64.30.15.430**  
განცხადების ნომერი: **882020457578**  
მომზადების თარიღი: **25/07/2020**

ნაკვეთის დანიშნულება:  
ფართობი:

სასოფლო-სამეურნეო(სათიბი)  
**607 კვ.მ (WGS 84 / UTM zone 38N)**

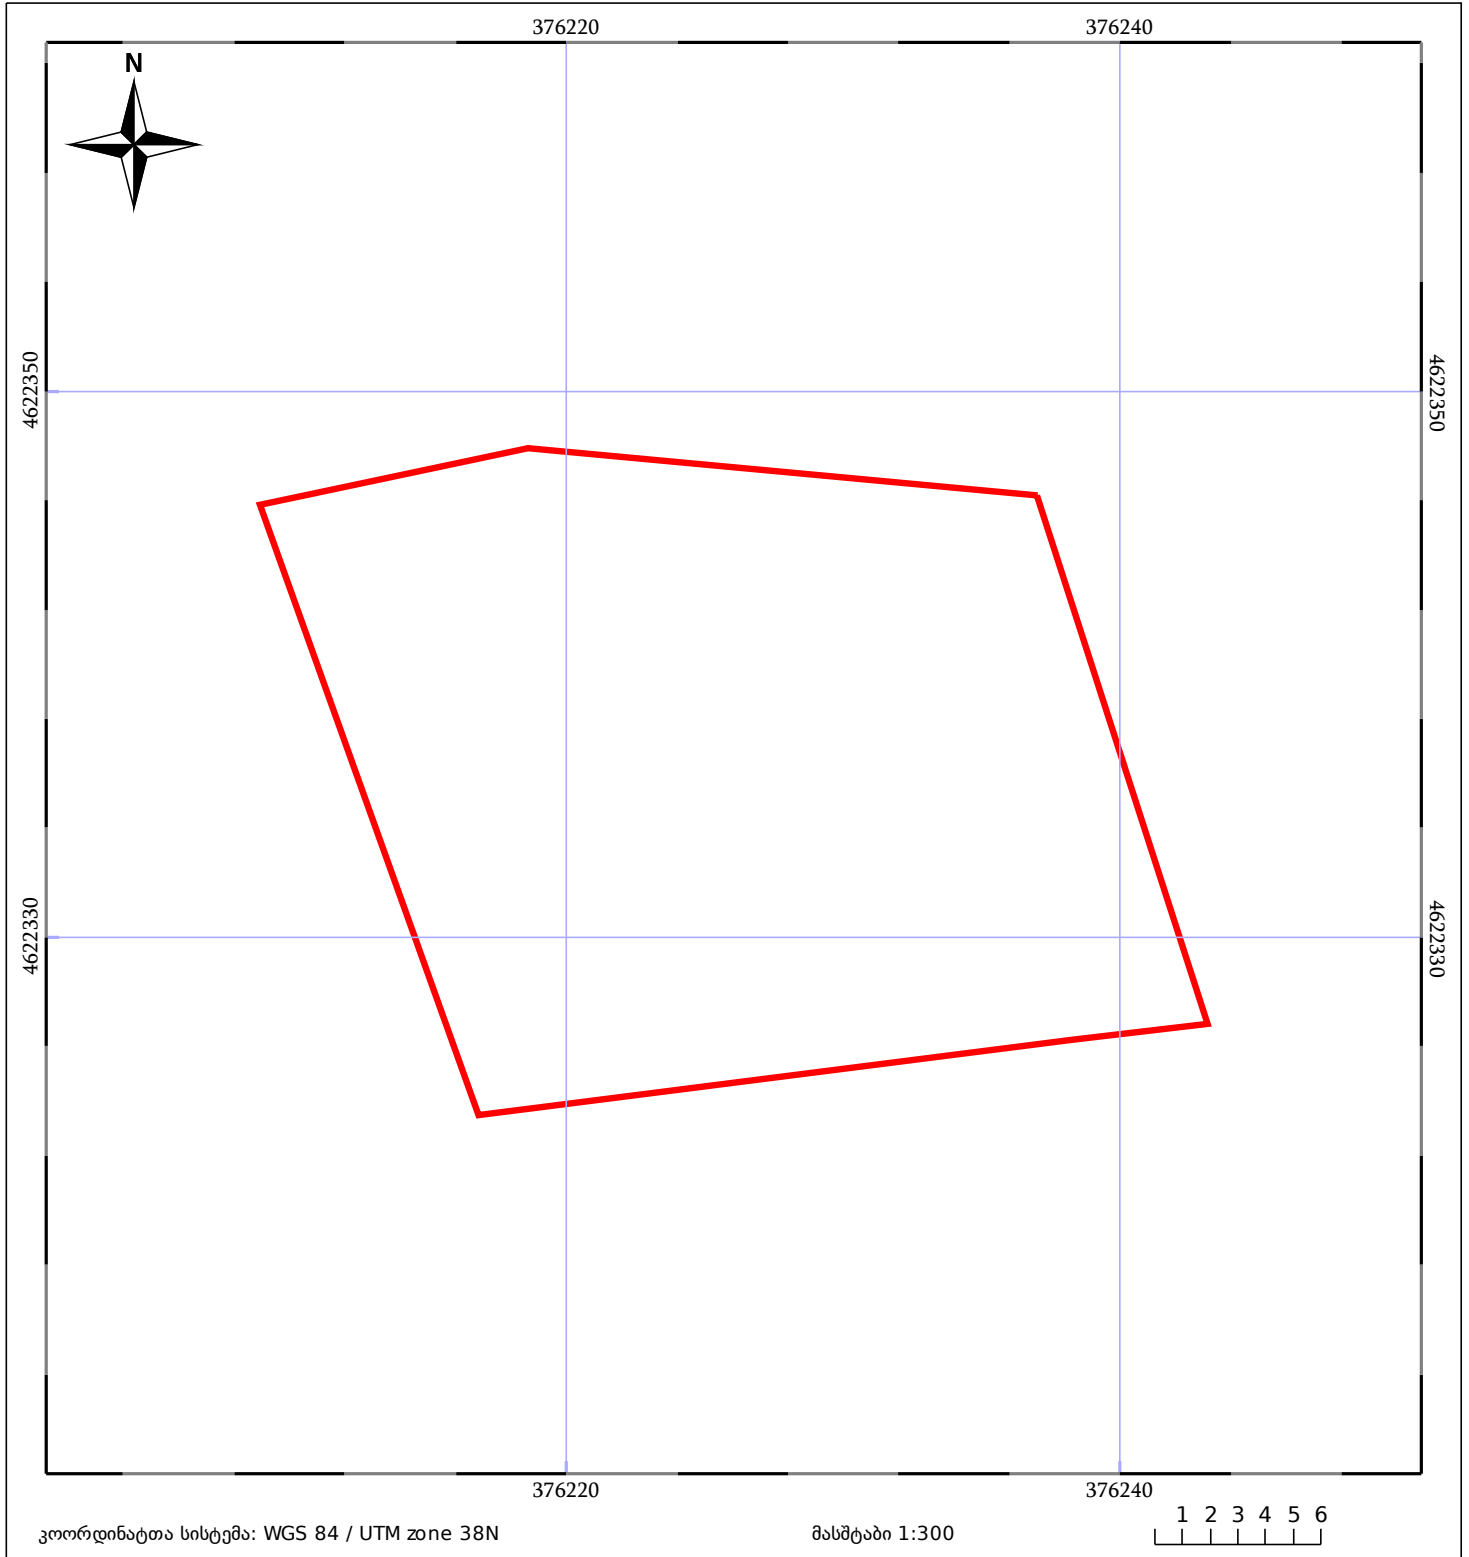

05/25 მშენებარე ნაგებობა	ნაკვეთის საკადასტრო საზღვარი	05/25 შენობა/ნაგებობა
საზღვრული ნაგებობა	ტყის ფონდი	ვალდებულება