



საკადასტრო გეგმა

საჯარო რეგისტრის ეროვნული სააგენტო

საკადასტრო კოდი:

71.64.92.898

ნაკვეთის დანიშნულება:

სასოფლო-სამეურნეო

განცხადების ნომერი:


882023096778

ფართობი:

600 კვ.მ (WGS 84 / UTM zone 38N)

მომზადების თარიღი:

16/06/2023

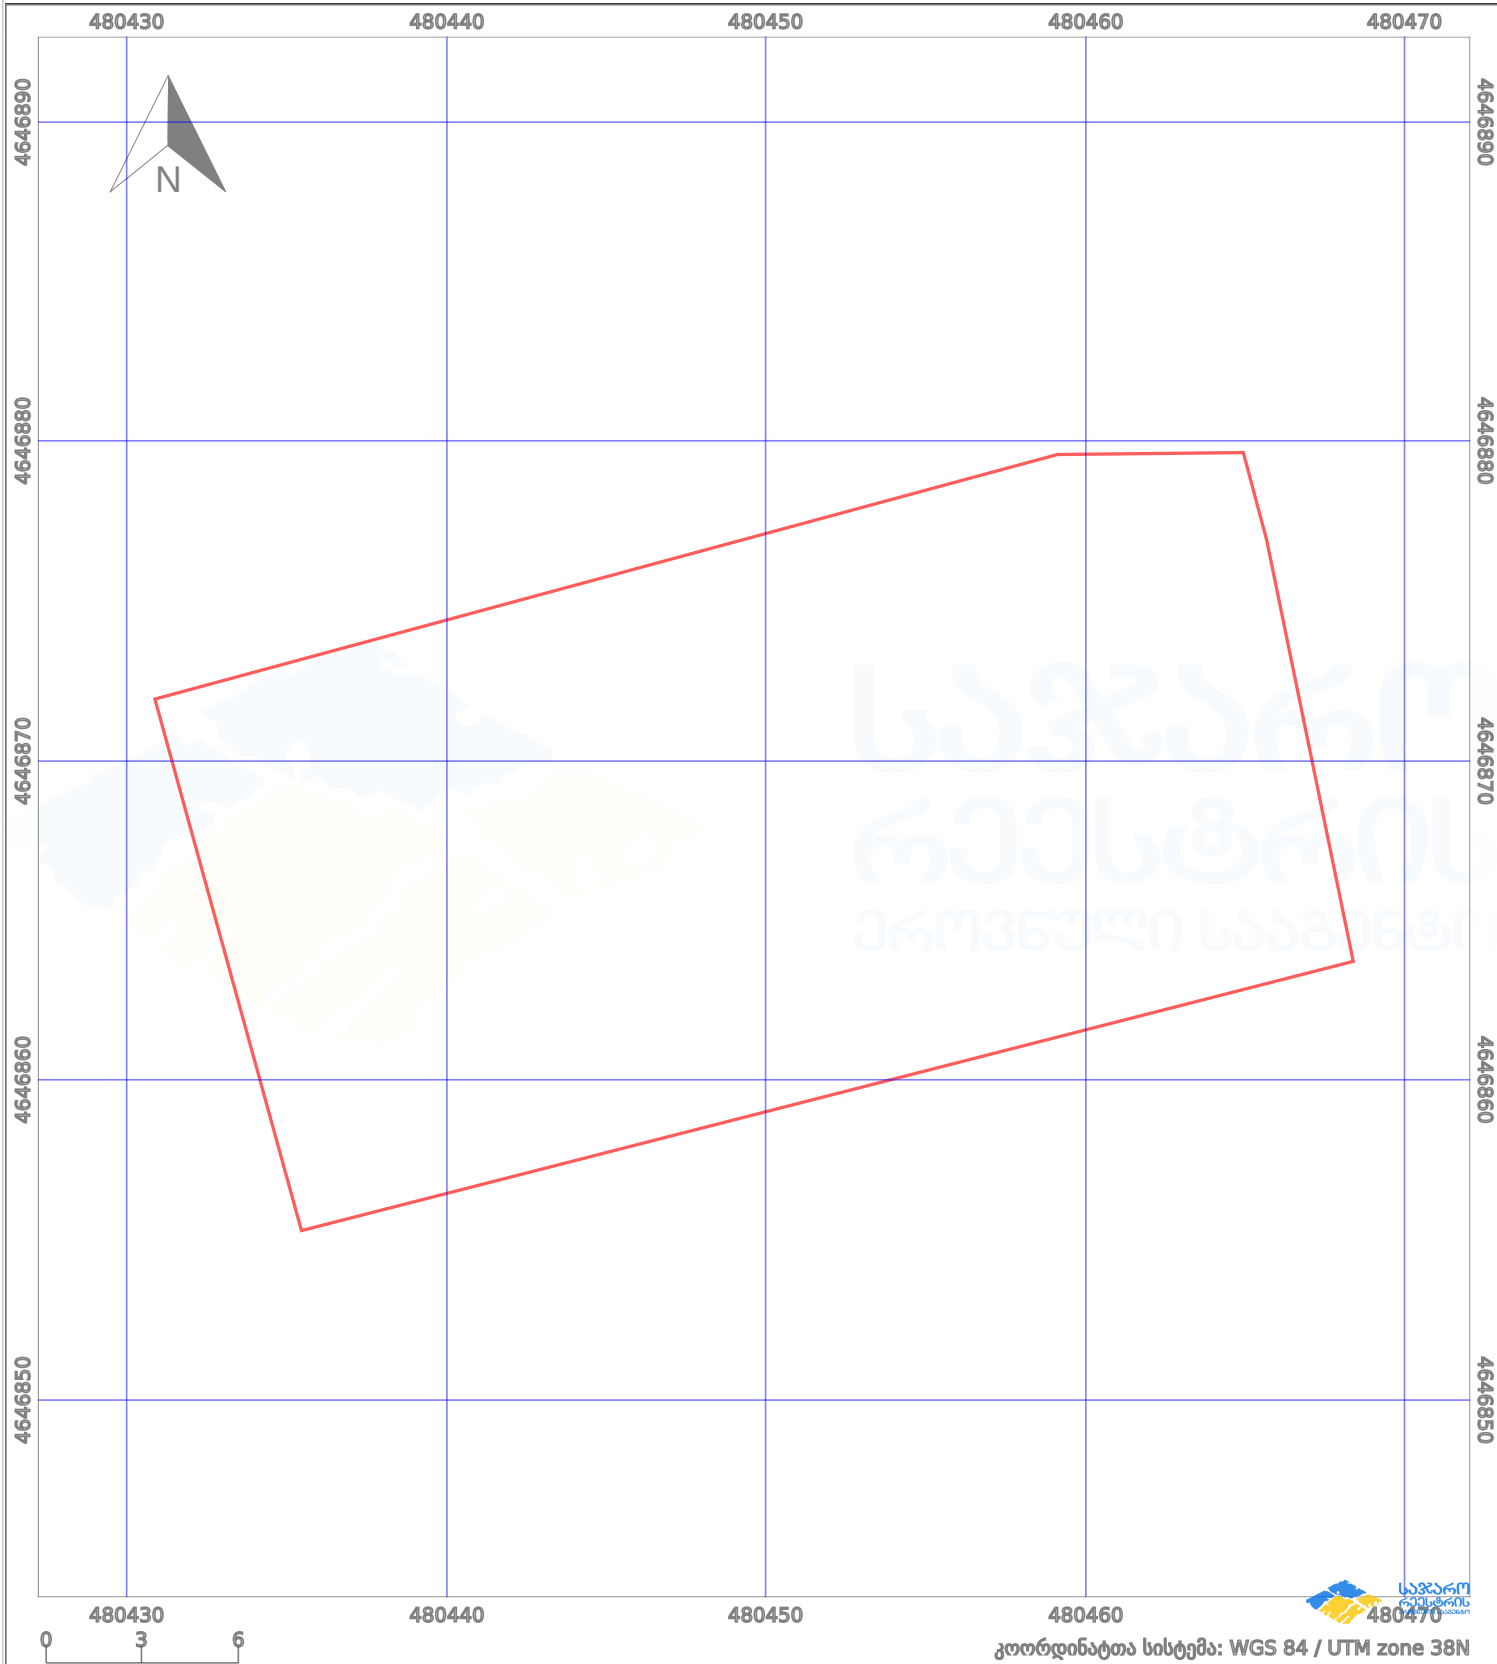

პირობითი აღნიშვნები:

- | | | | | | | | |
|--|--------------------|--|--------------------|--|--------------------|--|----------------|
| | ნაკვეთის საზღვარი | | მშენებარე ნაკებობა | | აშენებული ნაკებობა | | ქარსაფარი ზოლი |
| | საზომრივი ნაკებობა | | ტყის ფონდი | | ვალდებულება | | |