



# საკადასტრო გეგმა

საჯარო რეესტრის ეროვნული  
სააგენტო

საკადასტრო კოდი: **05.35.23.958**

ნაკვეთის დანიშნულება:

სასოფლო-სამეურნეო


განცხადების ნომერი: **892018589170**

ფართობი:

**1876 კვ.მ (WGS 84 / UTM zone 38N)**

**1875 კვ.მ (WGS 84 / UTM zone 37N)**

მომზადების თარიღი: **15/02/2019**

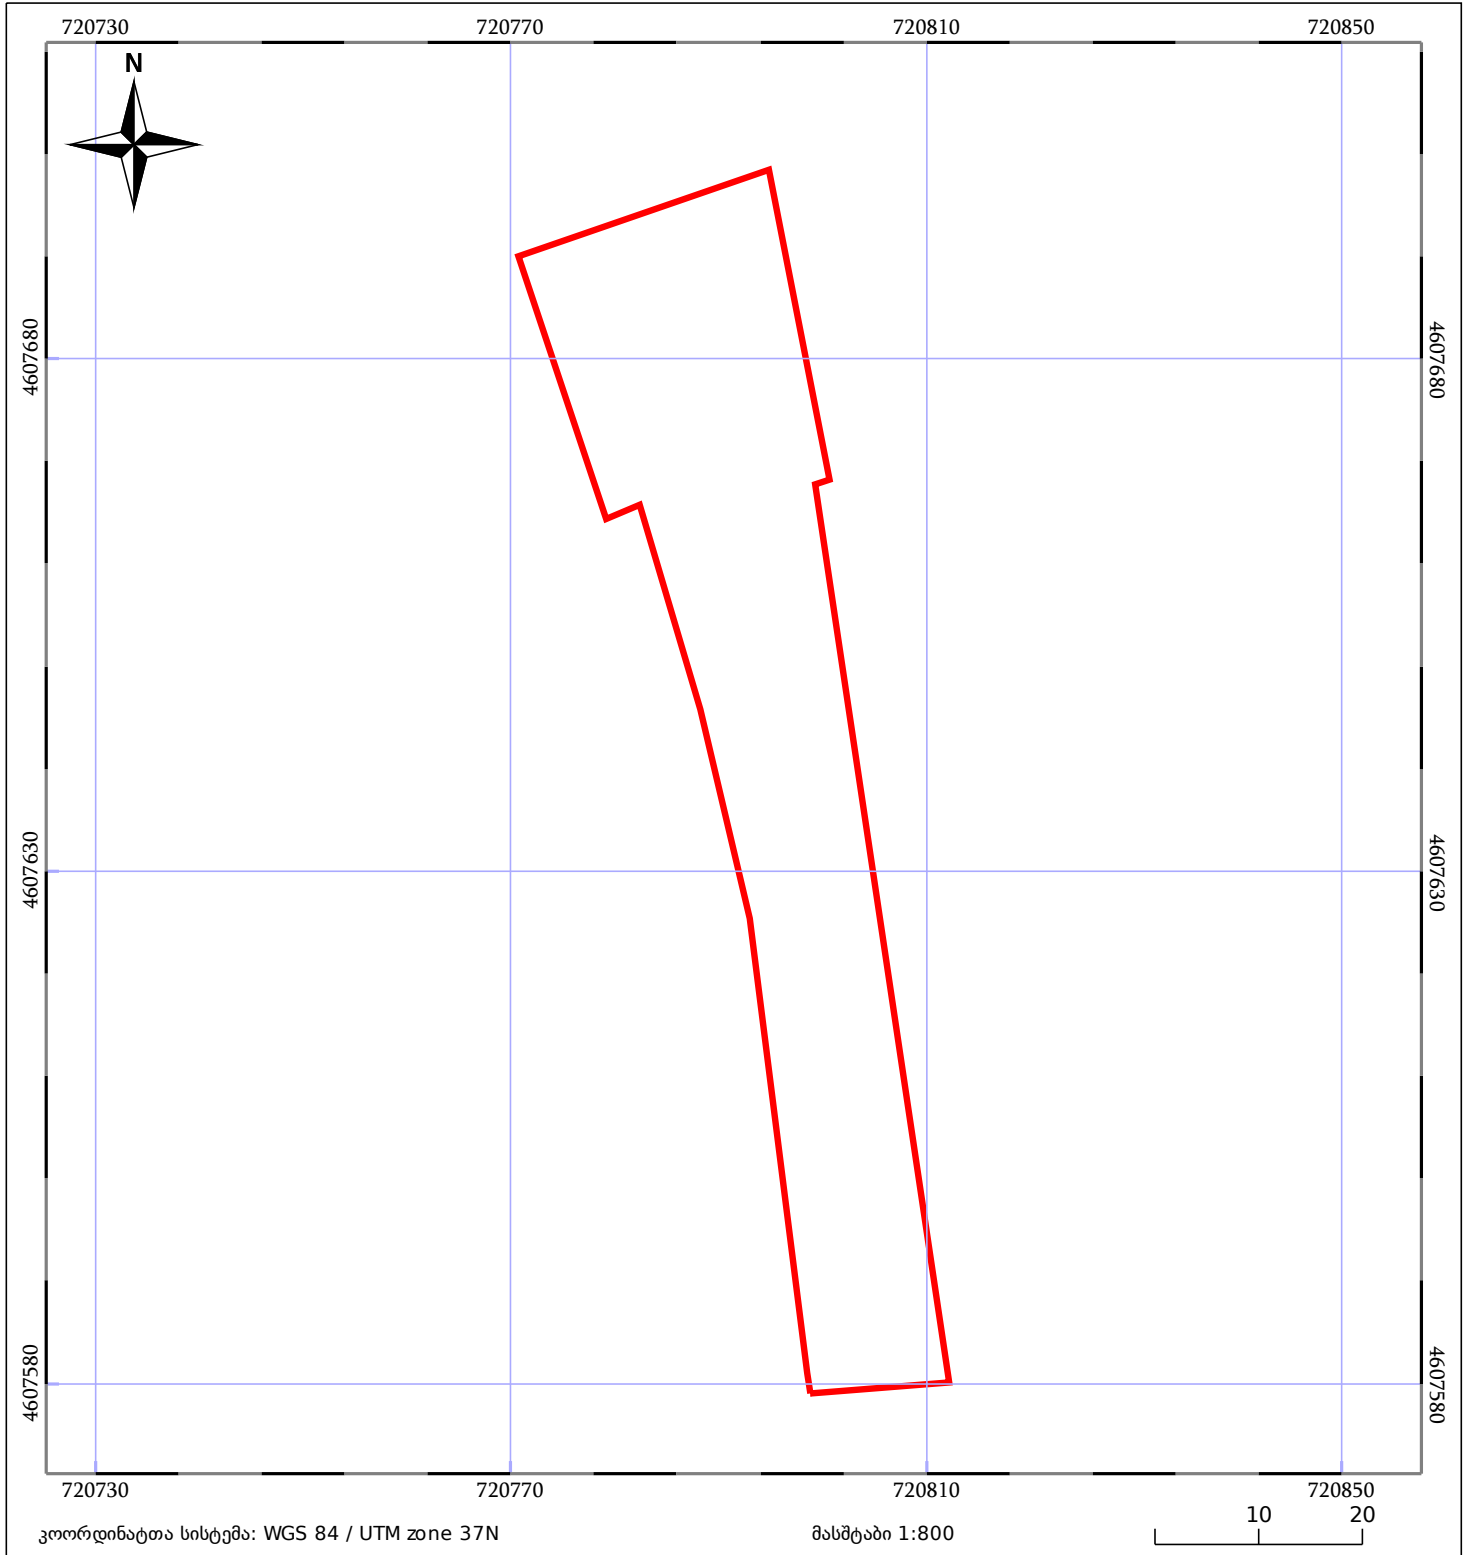

05/25 მშენებარე ნაკვობა	05/25 მენობა/ნაკვობა	ტყის ფონდი
ნაკვეთის საკადასტრო საზღვარი	საზომრივი ნაკვობა	ვალდებულება