




საქართველოს იუსტიციის სამინისტრო
საჯარო რეგისტრის ეროვნული სააგენტო
საკადასტრო გეგმა

მიწის ნაკვეთის საკადასტრო კოდი: 67 07 37 016
ბანცნაღების რეგისტრაციის ნომერი: 882009264097
მიწის ნაკვეთის ფართობი: 4198 კვ.მ.
ღანიშნულება: არასასოფლო-სამეურნეო
კატეგორია:
მომზადების თარიღი: 31.08.09

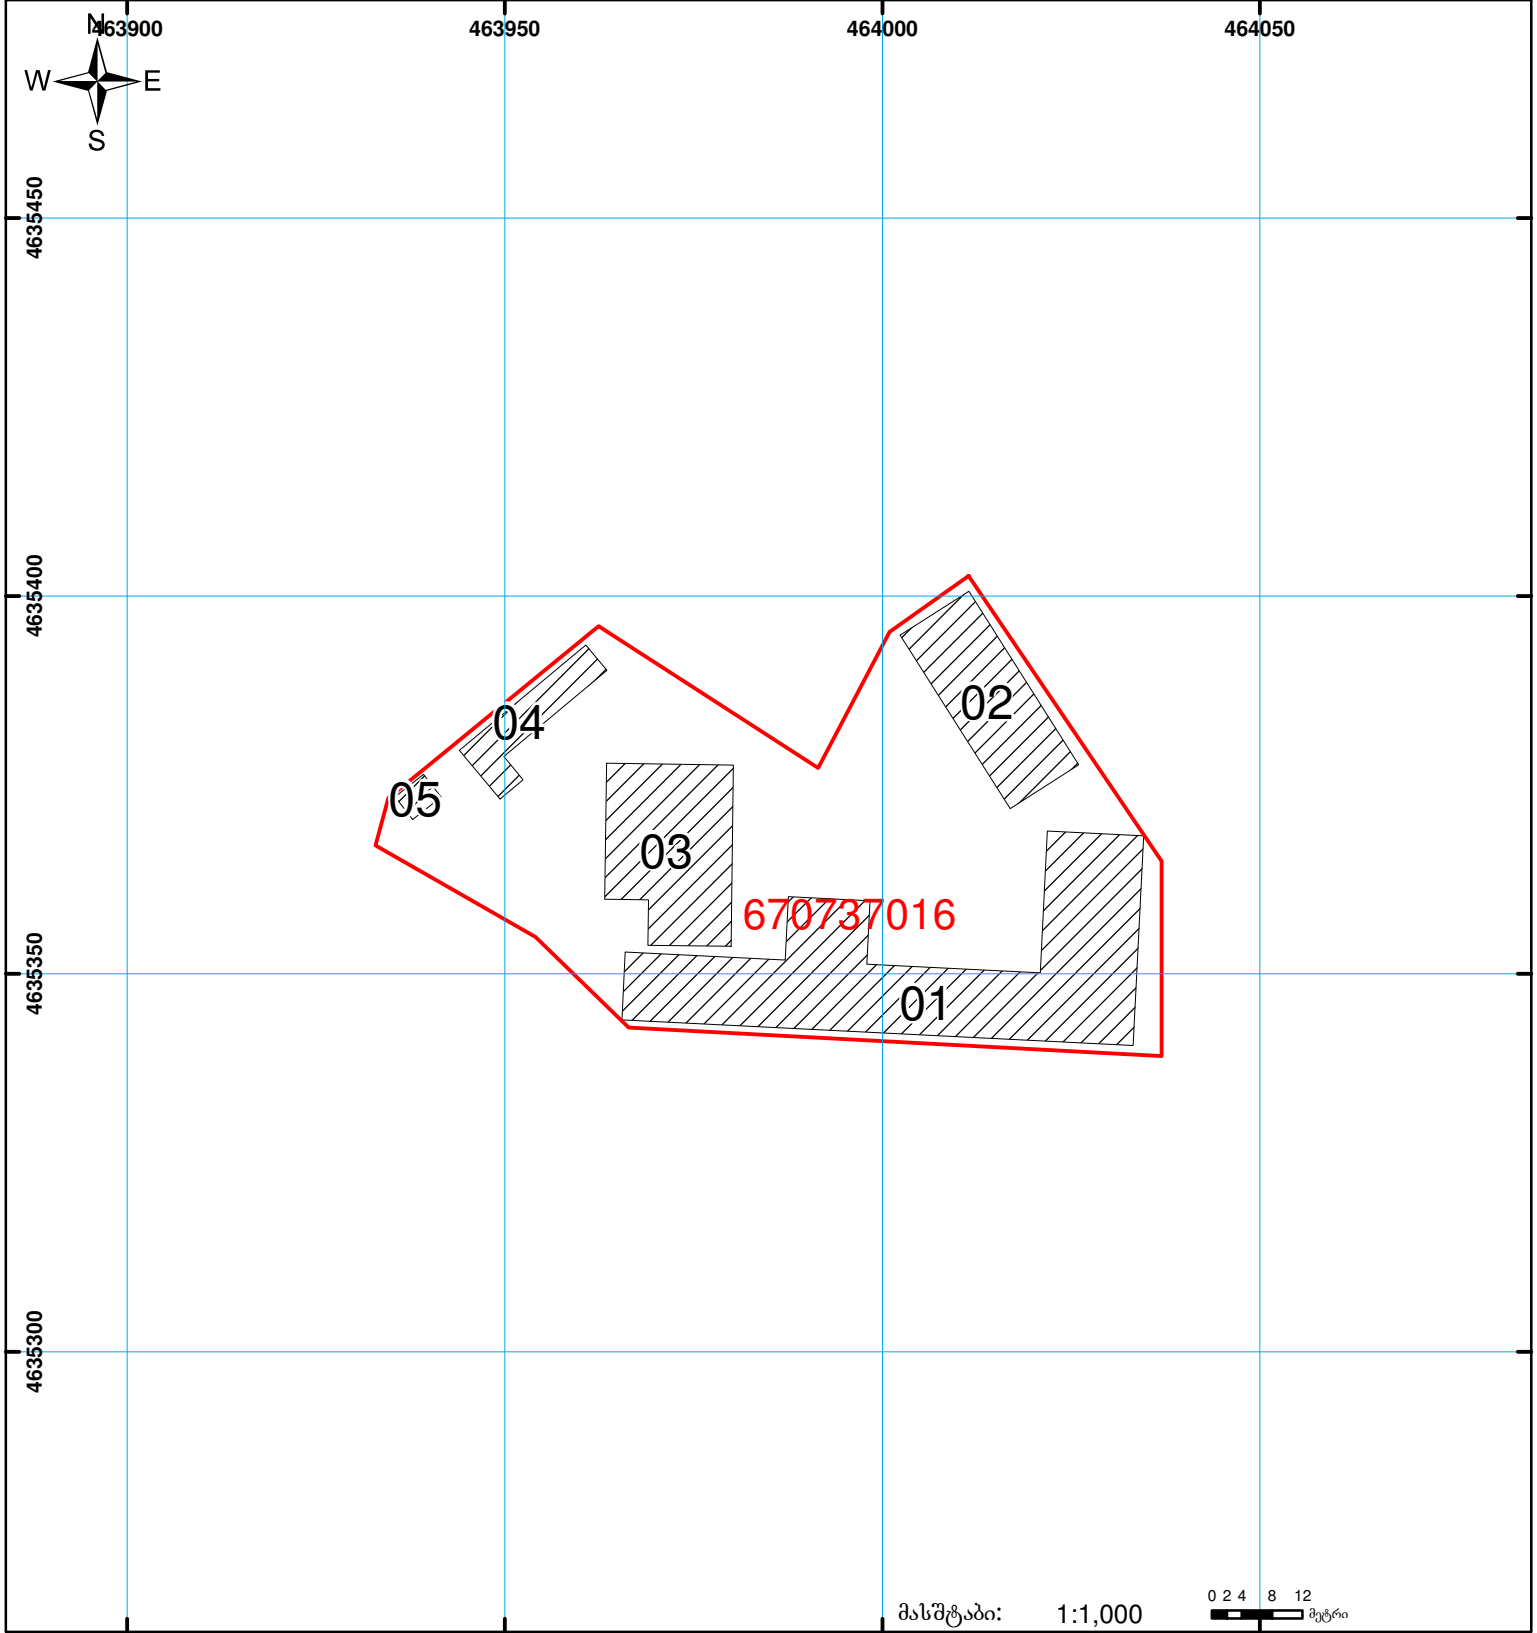

	შენიშნული ნაკვეთი, პირობითი ნომერი/სართულიანობა		ვალდებულება		საზოგადოებრივი ნაკვეთი
	მიწის ნაკვეთის საკადასტრო საზღვარი		მშენებარე ნაკვეთი		

მასშტაბი: 1:1,000

0 2 4 8 12 მეტრი

00'0" 0'00" UTM (საერთაშორისო) სისტემის კოორდ.