



# საკადასტრო გეგმა

საჯარო რეესტრის ეროვნული  
სააგენტო

საკადასტრო კოდი: **01.16.05.011.015**

ნაკვეთის დანიშნულება:


არასასოფლო სამეურნეო

განცხადების ნომერი: **892018628279**

ფართობი:

**971 კვ.მ (WGS 84 / UTM zone 38N)**

მომზადების თარიღი: **17/07/2018**

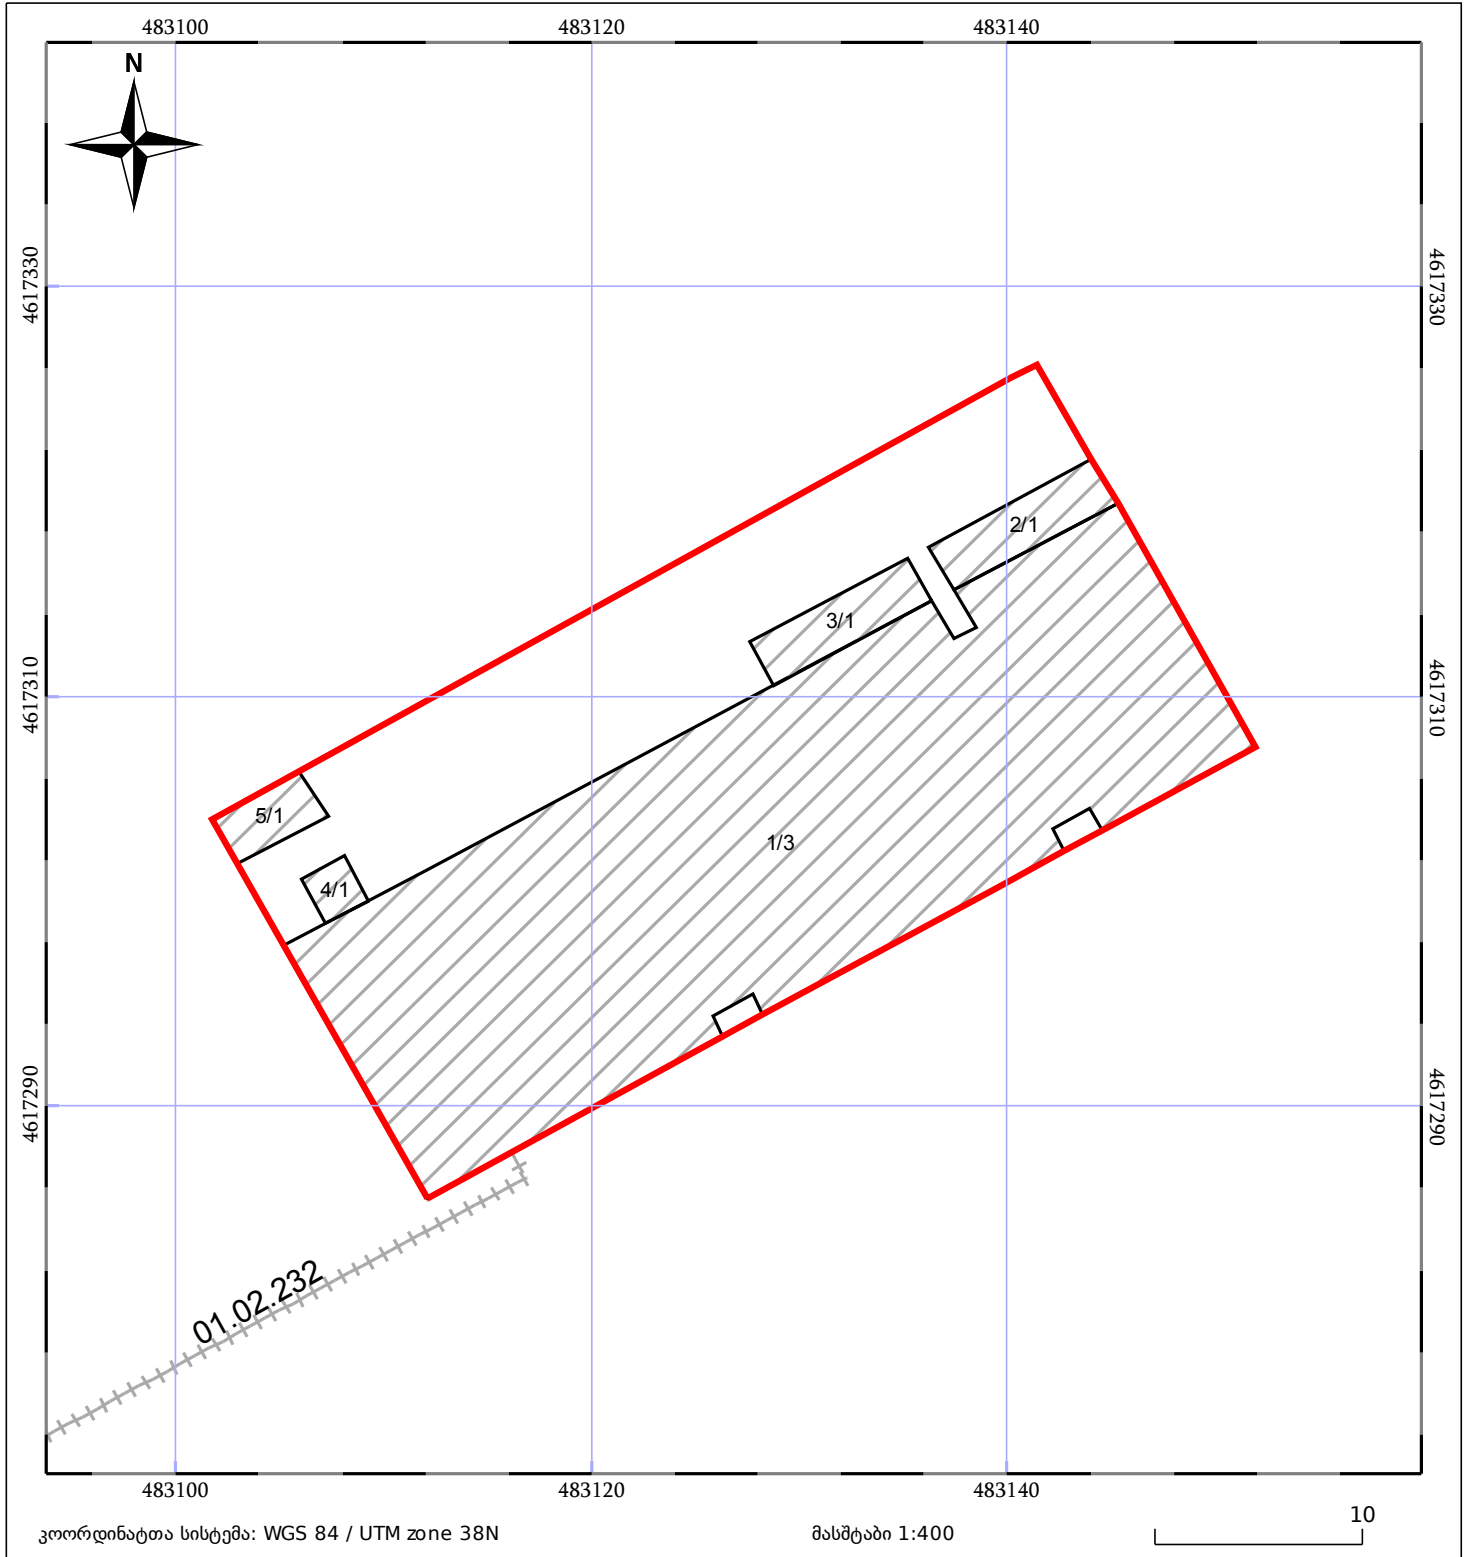

05/25	მშენებარე ნაგებობა	05/25	შენობა/ნაგებობა		ტყის ფონდი
	ნაკვეთის საკადასტრო საზღვარი		სამორბივი ნაგებობა		ვალდებულება