
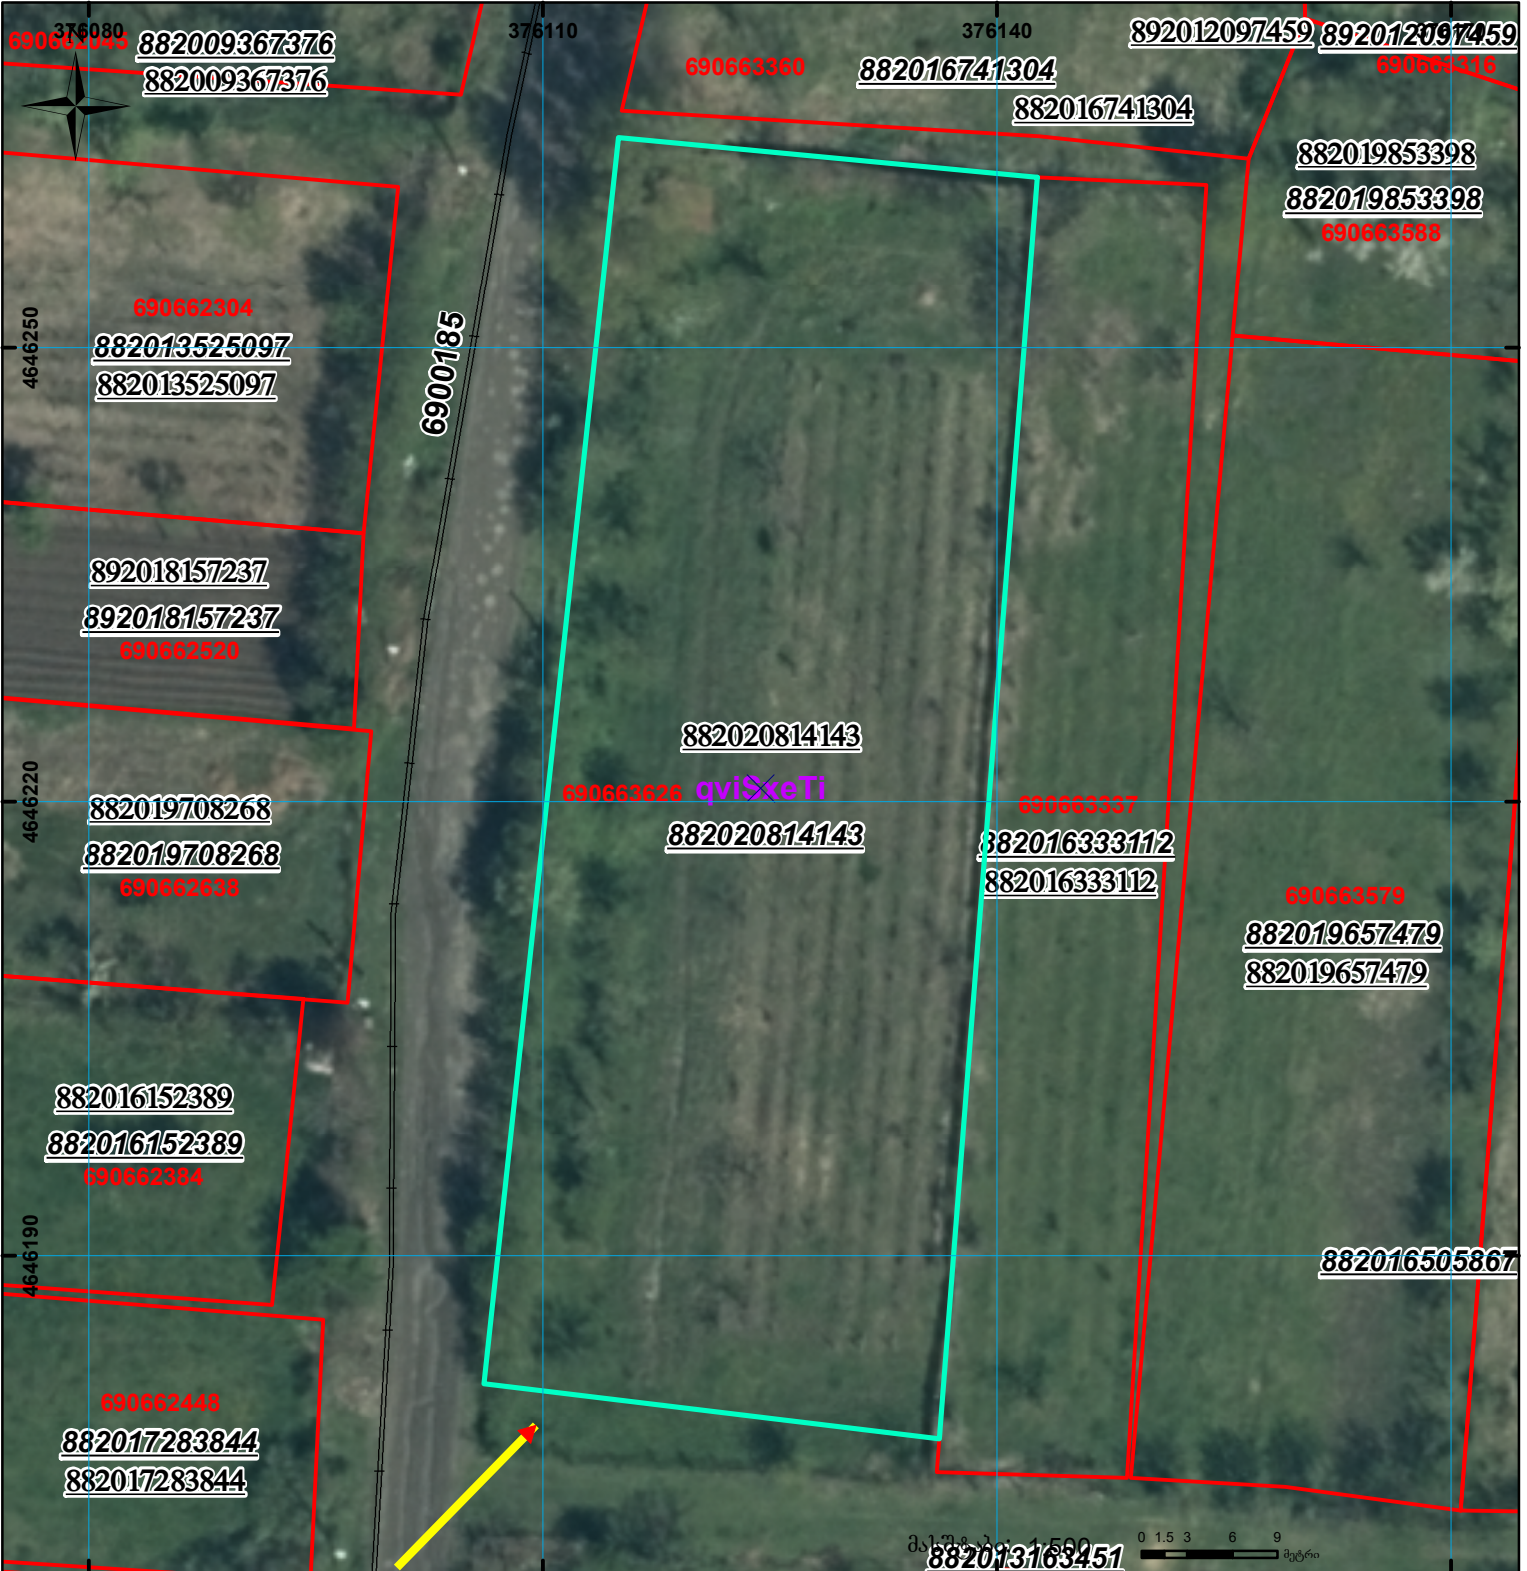



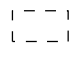
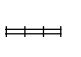


ორთოფოტოს მიხედვით ფიქსირებული საზღვარი აცდენილია რეალურ მდგომარეობას

მიწის ნაკვეთის საკადასტრო კოდი: 690663626
 ბანცხალების რეგისტრაციის ნომერი: 882020814143
 მიწის ნაკვეთის ფართობი: 2416 კვ.მ.
 დანიშნულება:
 მომზადების თარიღი: 17.12.20

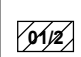

	შენიშნული ნაკვეთის საზღვარი, პირობითი ნომერი/სართულიანობა		ვალდებულება		სარეგისტრაციოდ წარმოდგენილი ნაკვეთი
	მიწის ნაკვეთის საკადასტრო საზღვარი		შუენებარე ნაკვეთობა		საზობრთვი ნაკვეთობა

UTM (საერთაშორისო) სისტემის კოორდ. 00°0'