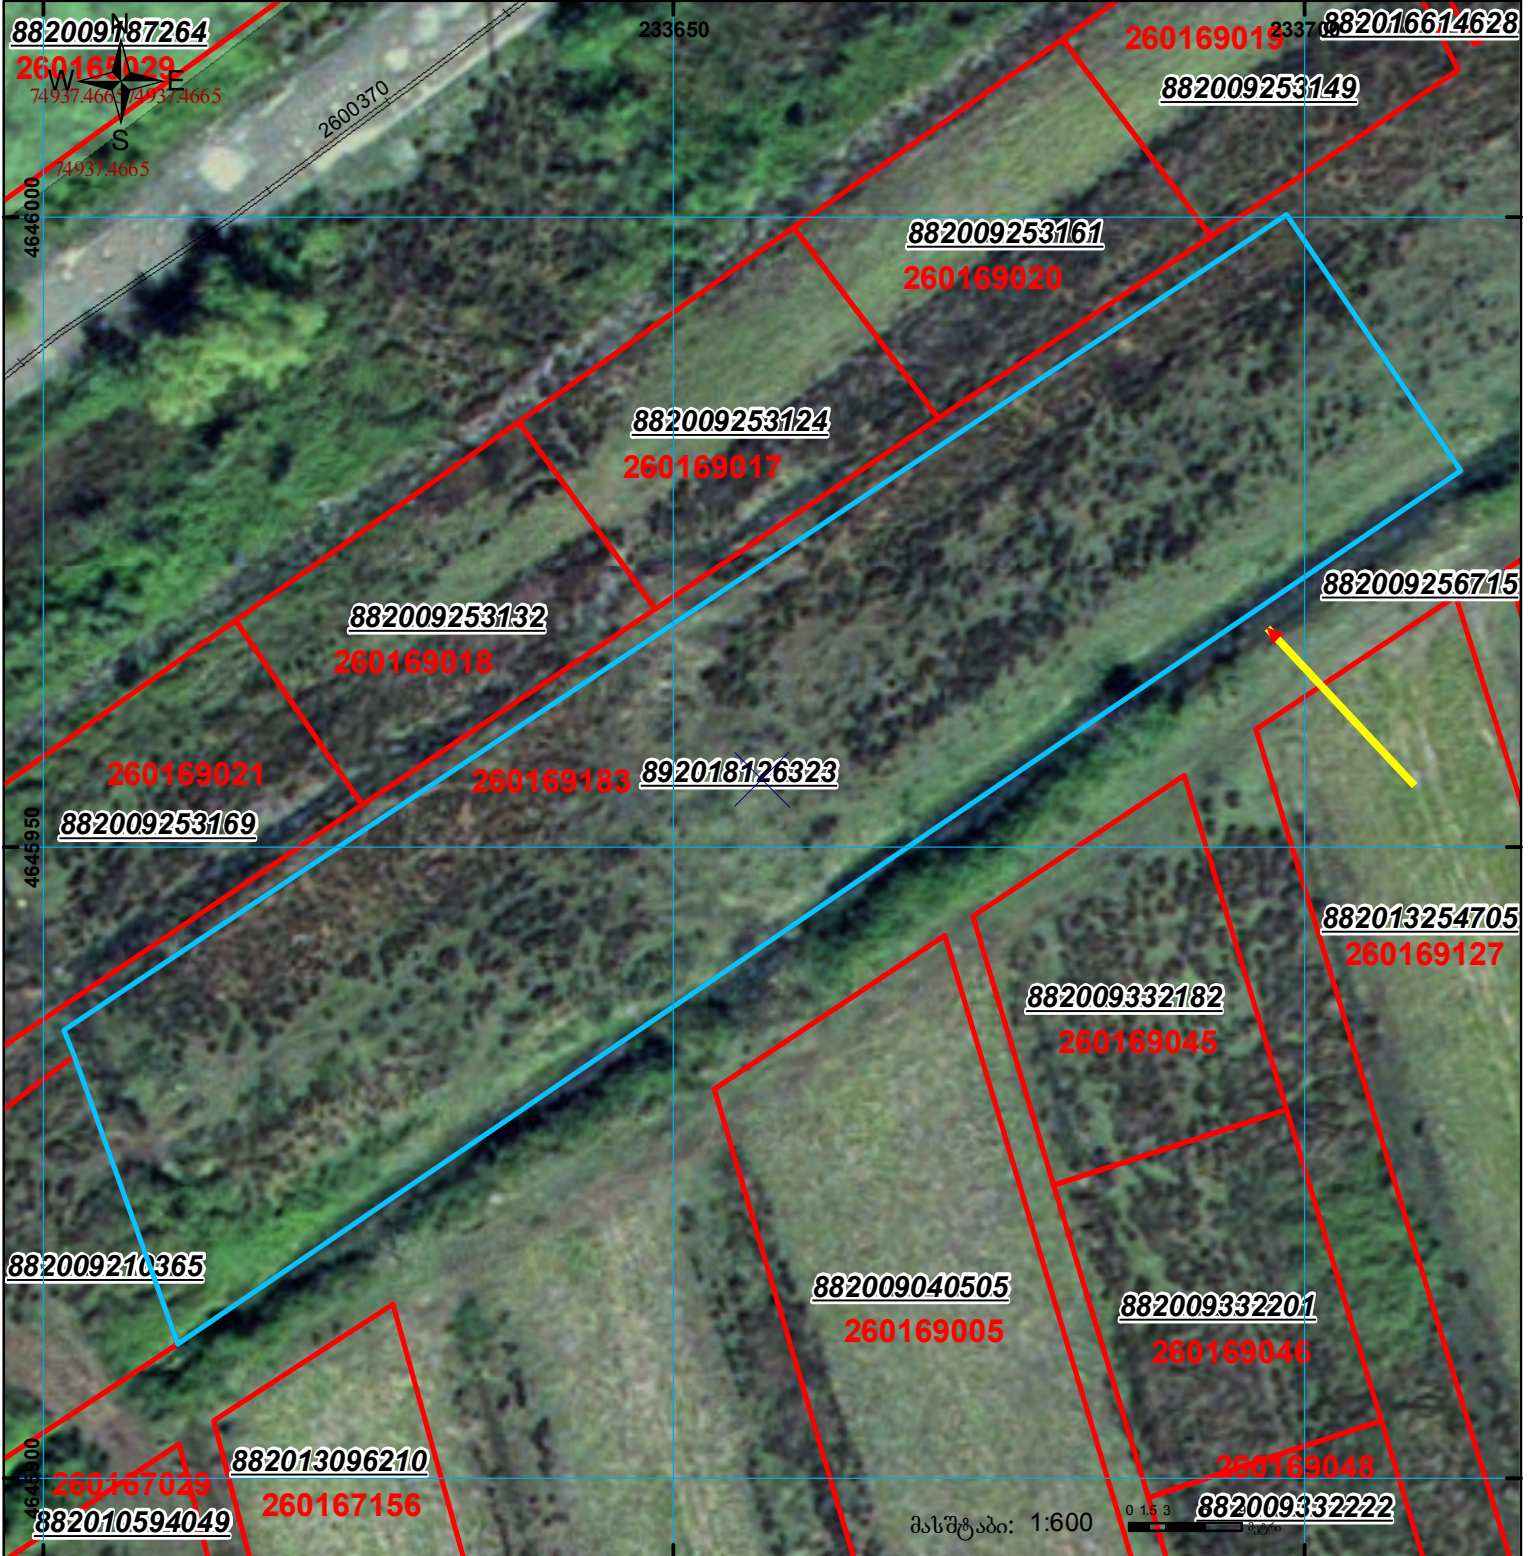


მიწის ნაკვეთის საკადასტრო კოდი:
 განცხადების რეგისტრაციის ნომერი:
 მიწის ნაკვეთის ფართობი:
 დანიშნულება:

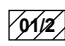

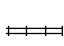


26 01 69 183
 892018126323
 3002 კვ.მ.

მომზადების თარიღი: 15.02.18



მასშტაბი: 1:600

0 1.5 3 0.00

	შენიშნა-ნაგებობა, პირობითი ნომერი/სართულიანობა		კალდეულეუბა		სავაჭრო ნაგებობა
	მიწის ნაკვეთის საკადასტრო საზღვარი		შენიშნარე ნაგებობა		

UTM (საერთაშორისო) სისტემის კოორდ.