


მიწის ნაკვეთის საკადასტრო კოდი: 81 02 20 068
 ბანცხალების რეგისტრაციის ნომერი: 882019411934
 მიწის ნაკვეთის ფართობი: 10 კვ.მ.
 მომზადების თარიღი: 28.05.19

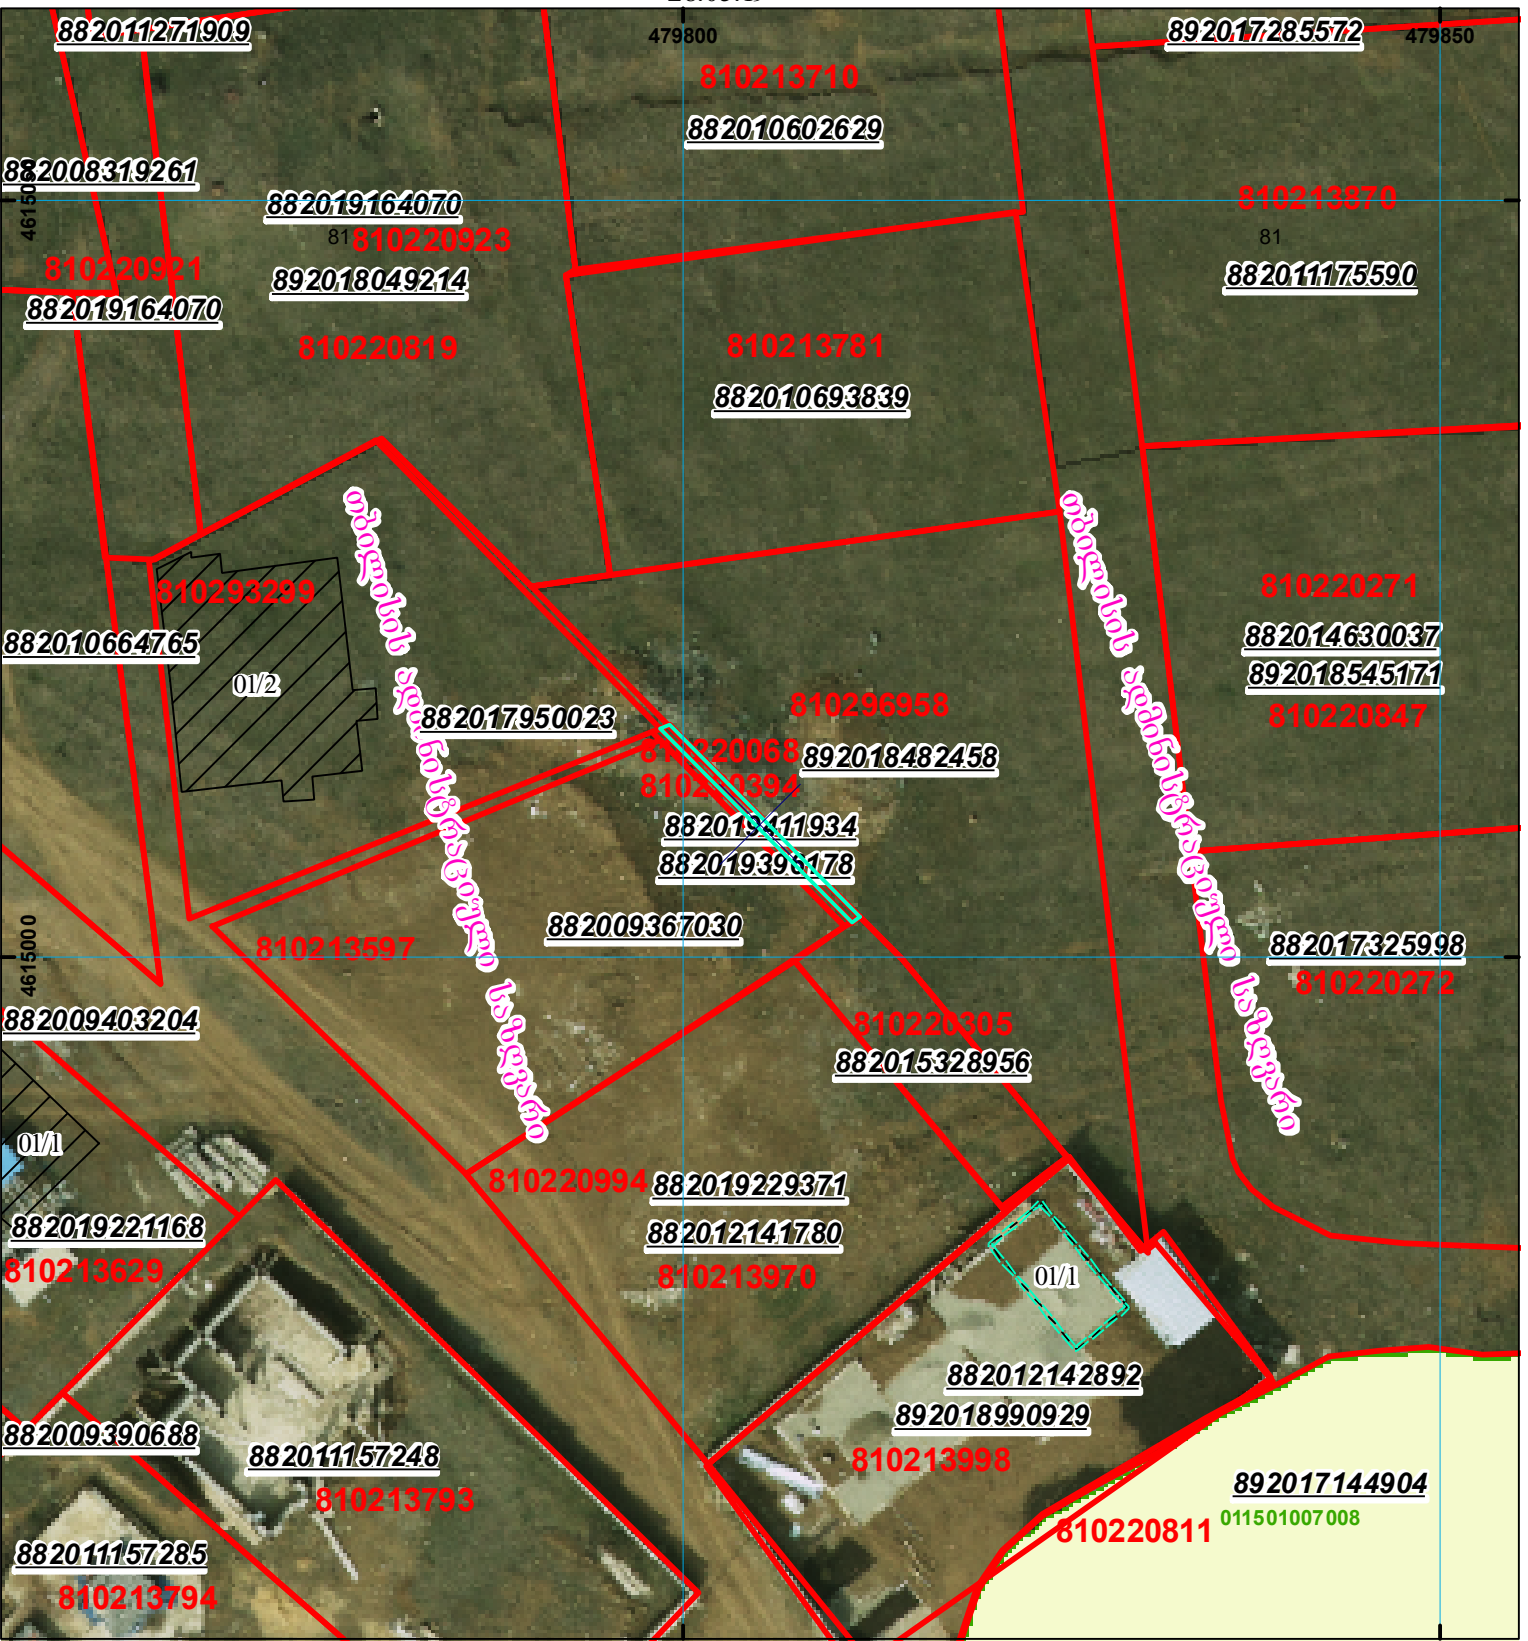

	შენიშნული ნაგებობა, პირობითი ნომერით/სართულიანობა		კალდებულება		საზობრივი ნაგებობა
	მიწის ნაკვეთის საკადასტრო საზღვარი		შენიშნული ნაგებობა		

UTM (საერთაშორისო) სისტემის კოორდ.