



საკადასტრო გეგმა

საქართველოს რეესტრის ეროვნული
სააგენტო

საკადასტრო კოდი:

81.09.20.610

ნაკვეთის დანიშნულება:

სასოფლო-სამეურნეო

განცხადების ნომერი:


882021802739

ფართობი:

1241 კვ.მ (WGS 84 / UTM zone 38N)

მომზადების თარიღი:

24/09/2021

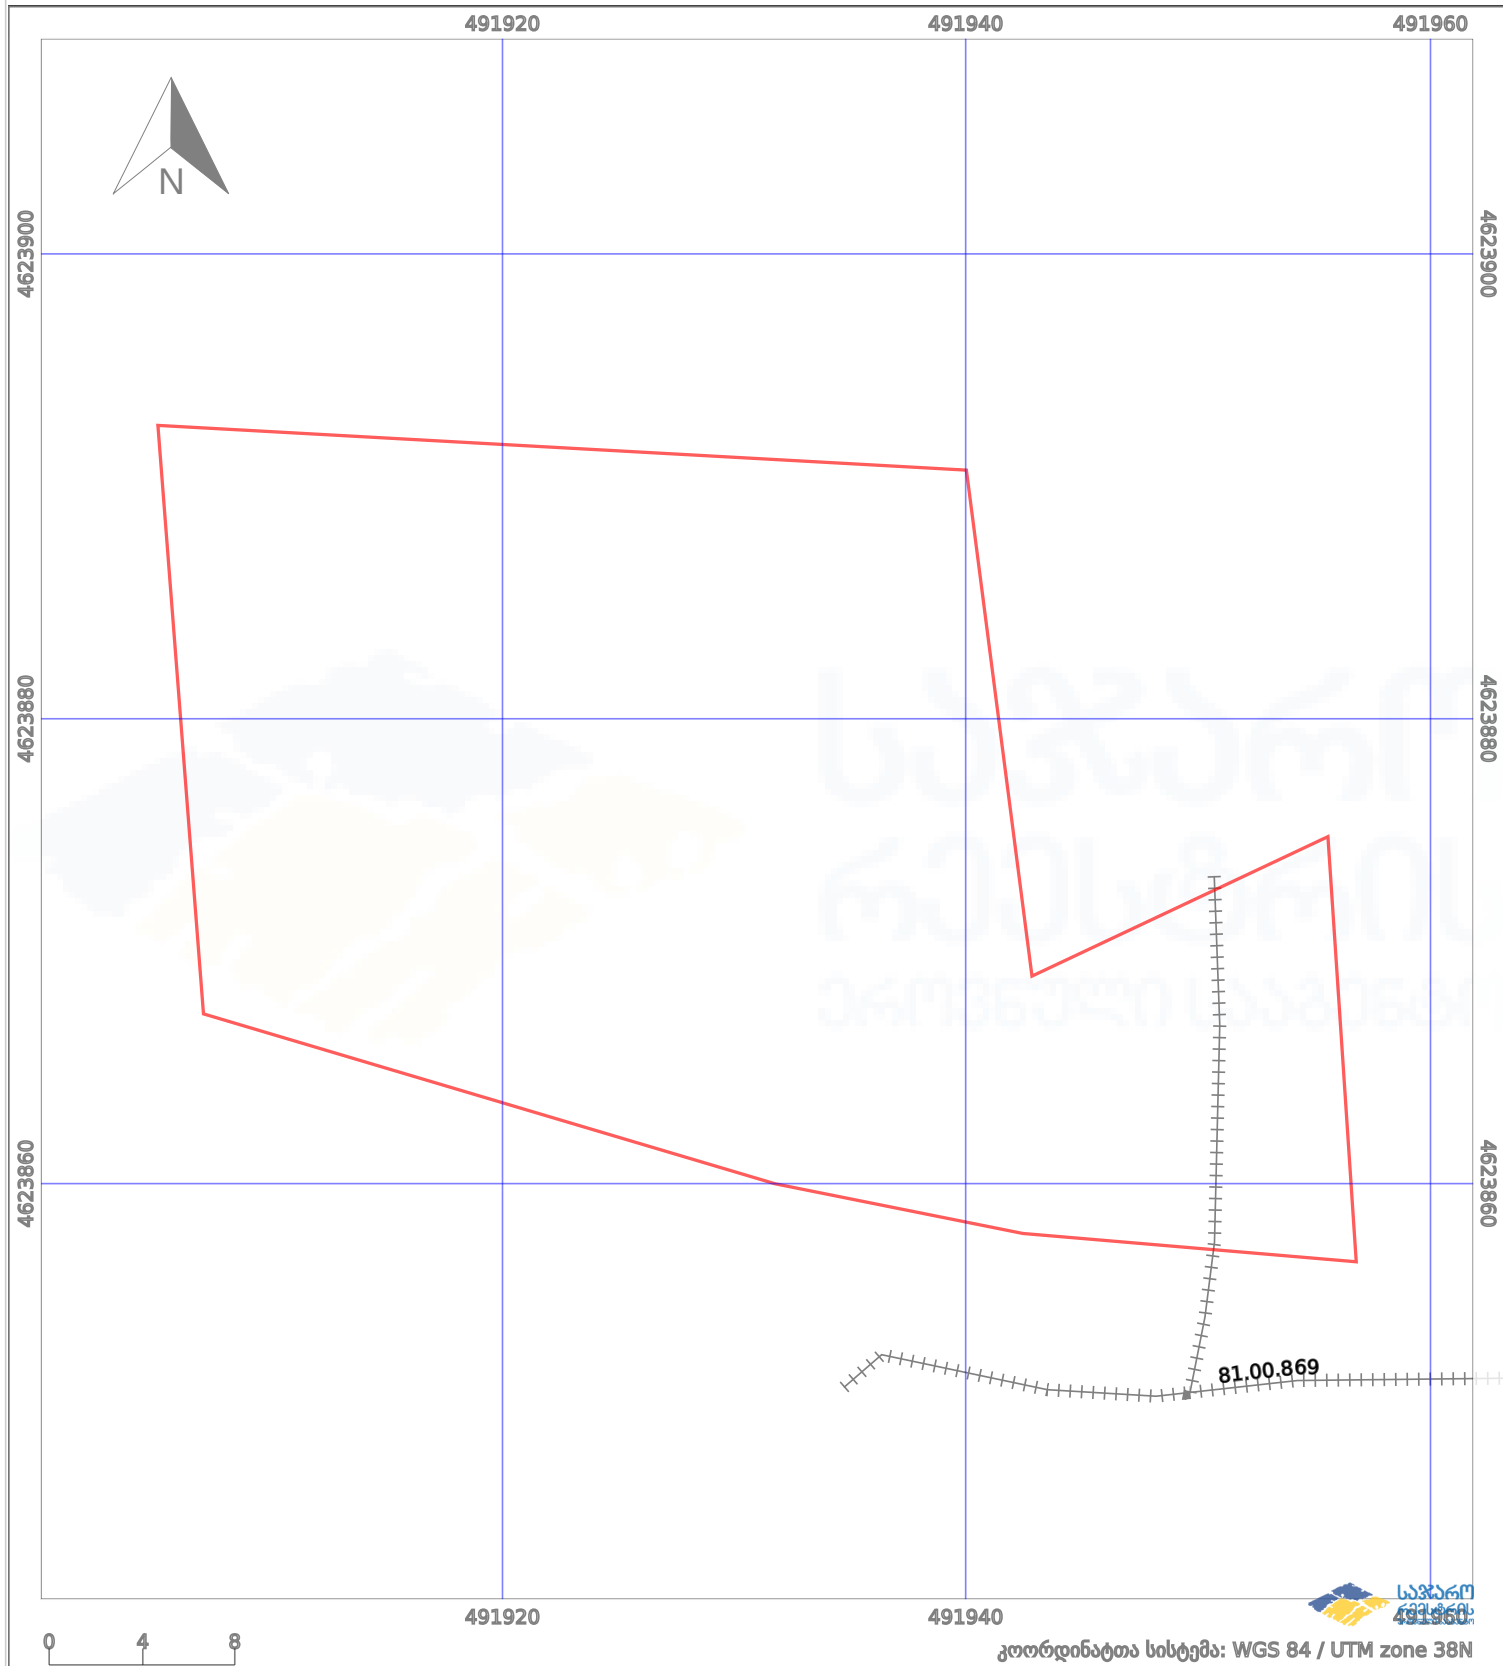

კოორდინატთა სისტემა: WGS 84 / UTM zone 38N



ნაკვეთის საზღვარი



პირობითი აღნიშვნები:

მშენებარე ნაგებობა



აშენებული ნაგებობა



საზღვარი ნაგებობა



ტყის ფონდი



ვალდებულება