




საქართველოს იუსტიციის სამინისტრო  
საჯარო რეგისტრის ეროვნული სააგენტო

საკადასტრო გეგმა

საჯარო რეგისტრის  
ეროვნული სააგენტო

მიწის ნაკვეთის საკადასტრო კოდი: 01.12.14.105.001  
განცხადების რეგისტრაციის ნომერი: 882014539837  
მიწის ნაკვეთის ფართობი: 478 კვ.მ.  
ღანიშნულება: არასასოფლო-სამეურნეო  
მიმზადების თარიღი 10.10.14

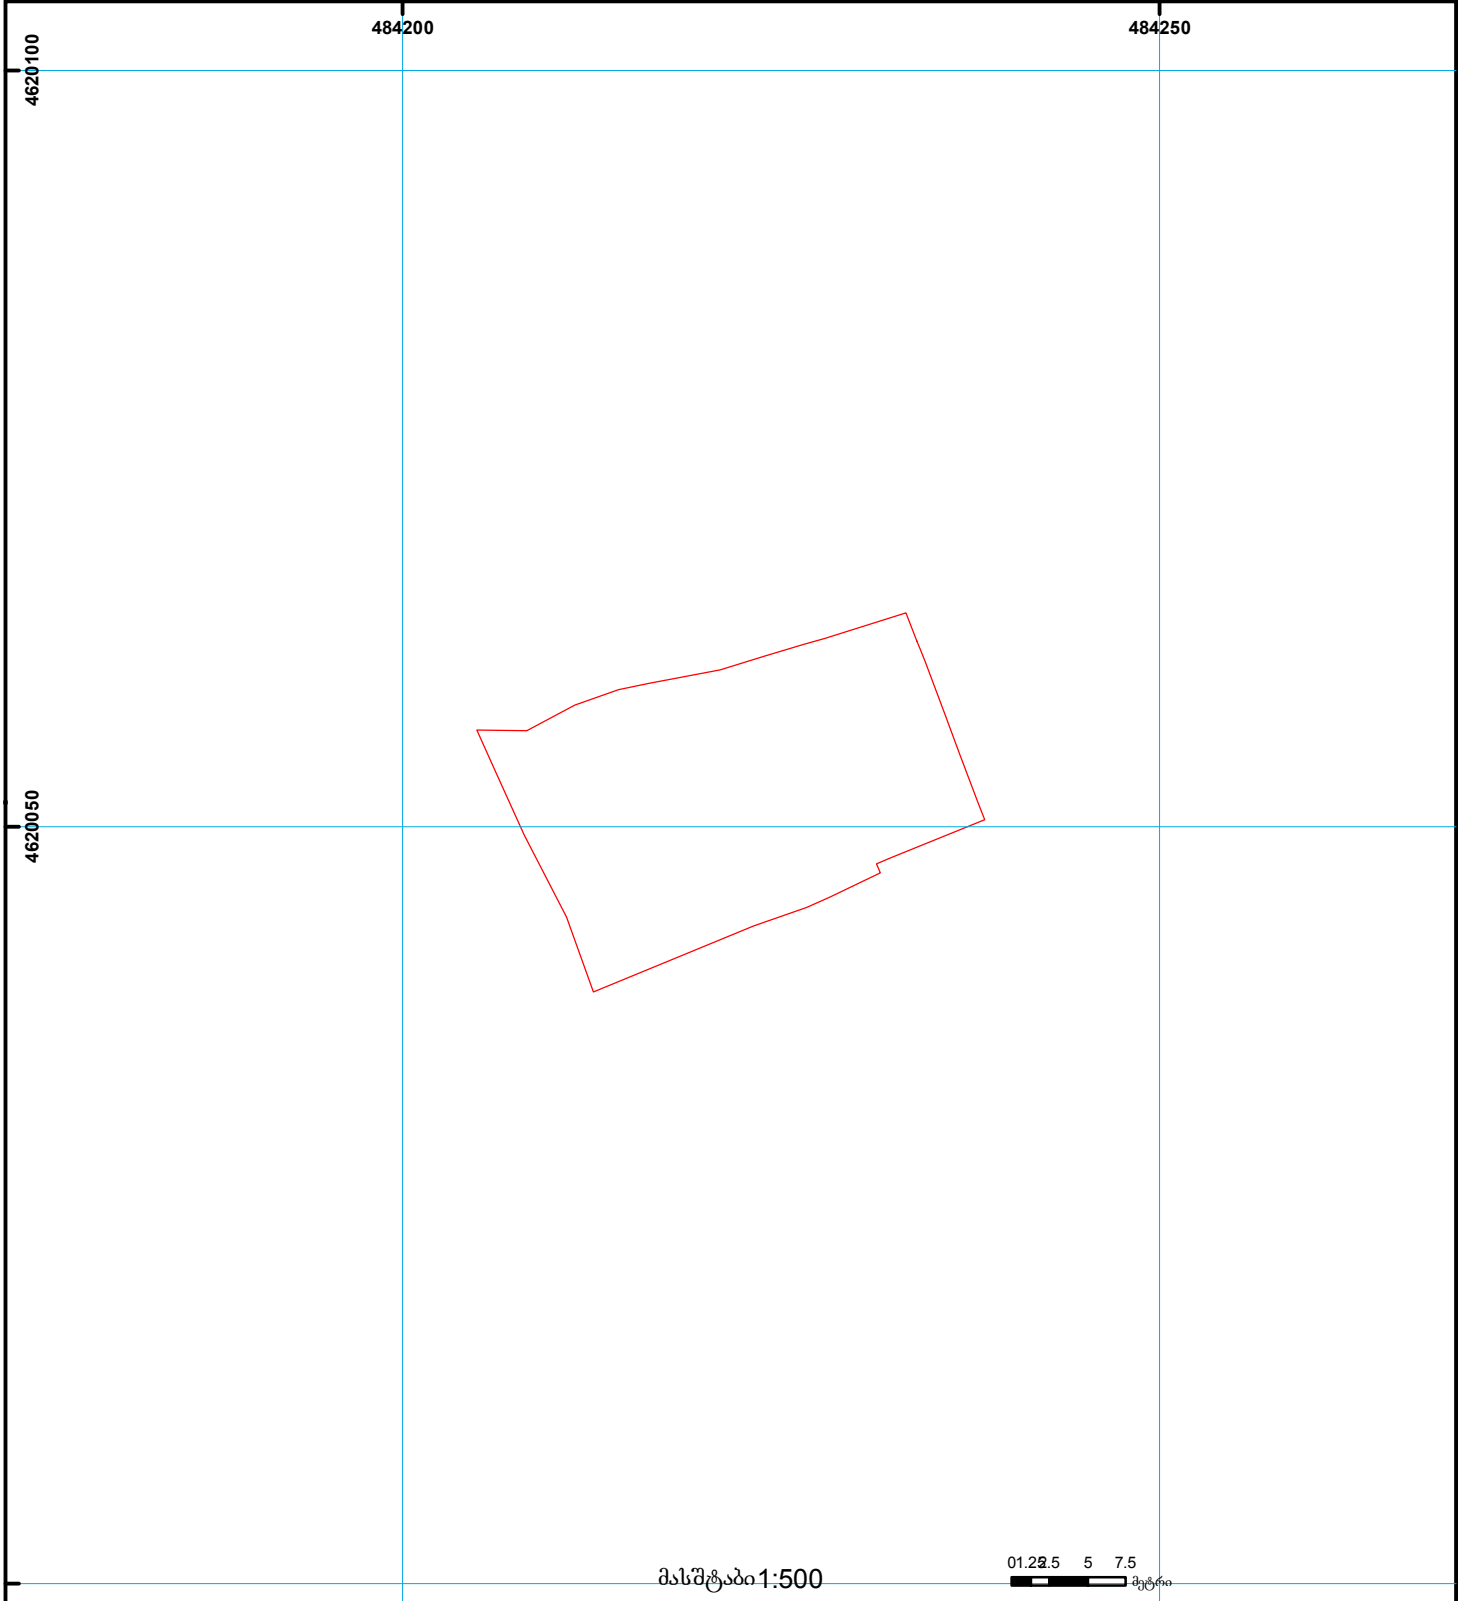

	შენიშნული ნაკვეთის, პირობითი ნომერი/სართულიანობა		ვალდებულება		საზობრივი ნაკვეთი	 000 000 (საერთაშორისო) სისტემის კოორდ.
	მიწის ნაკვეთის საკადასტრო საზღვარი		მშენებარე ნაკვეთი		მიწისქვეშა ნაკვეთი	