




საკადასტრო გეგმა

საჯარო რეესტრის ეროვნული
სააგენტო

საკადასტრო კოდი: **72.09.08.286**
განცხადების ნომერი: **892018263168**
მომზადების თარიღი: **09/09/2019**

ნაკვეთის დანიშნულება: **სასოფლო-სამეურნეო**
ფართობი: **1150 კვ.მ (WGS 84 / UTM zone 38N)**

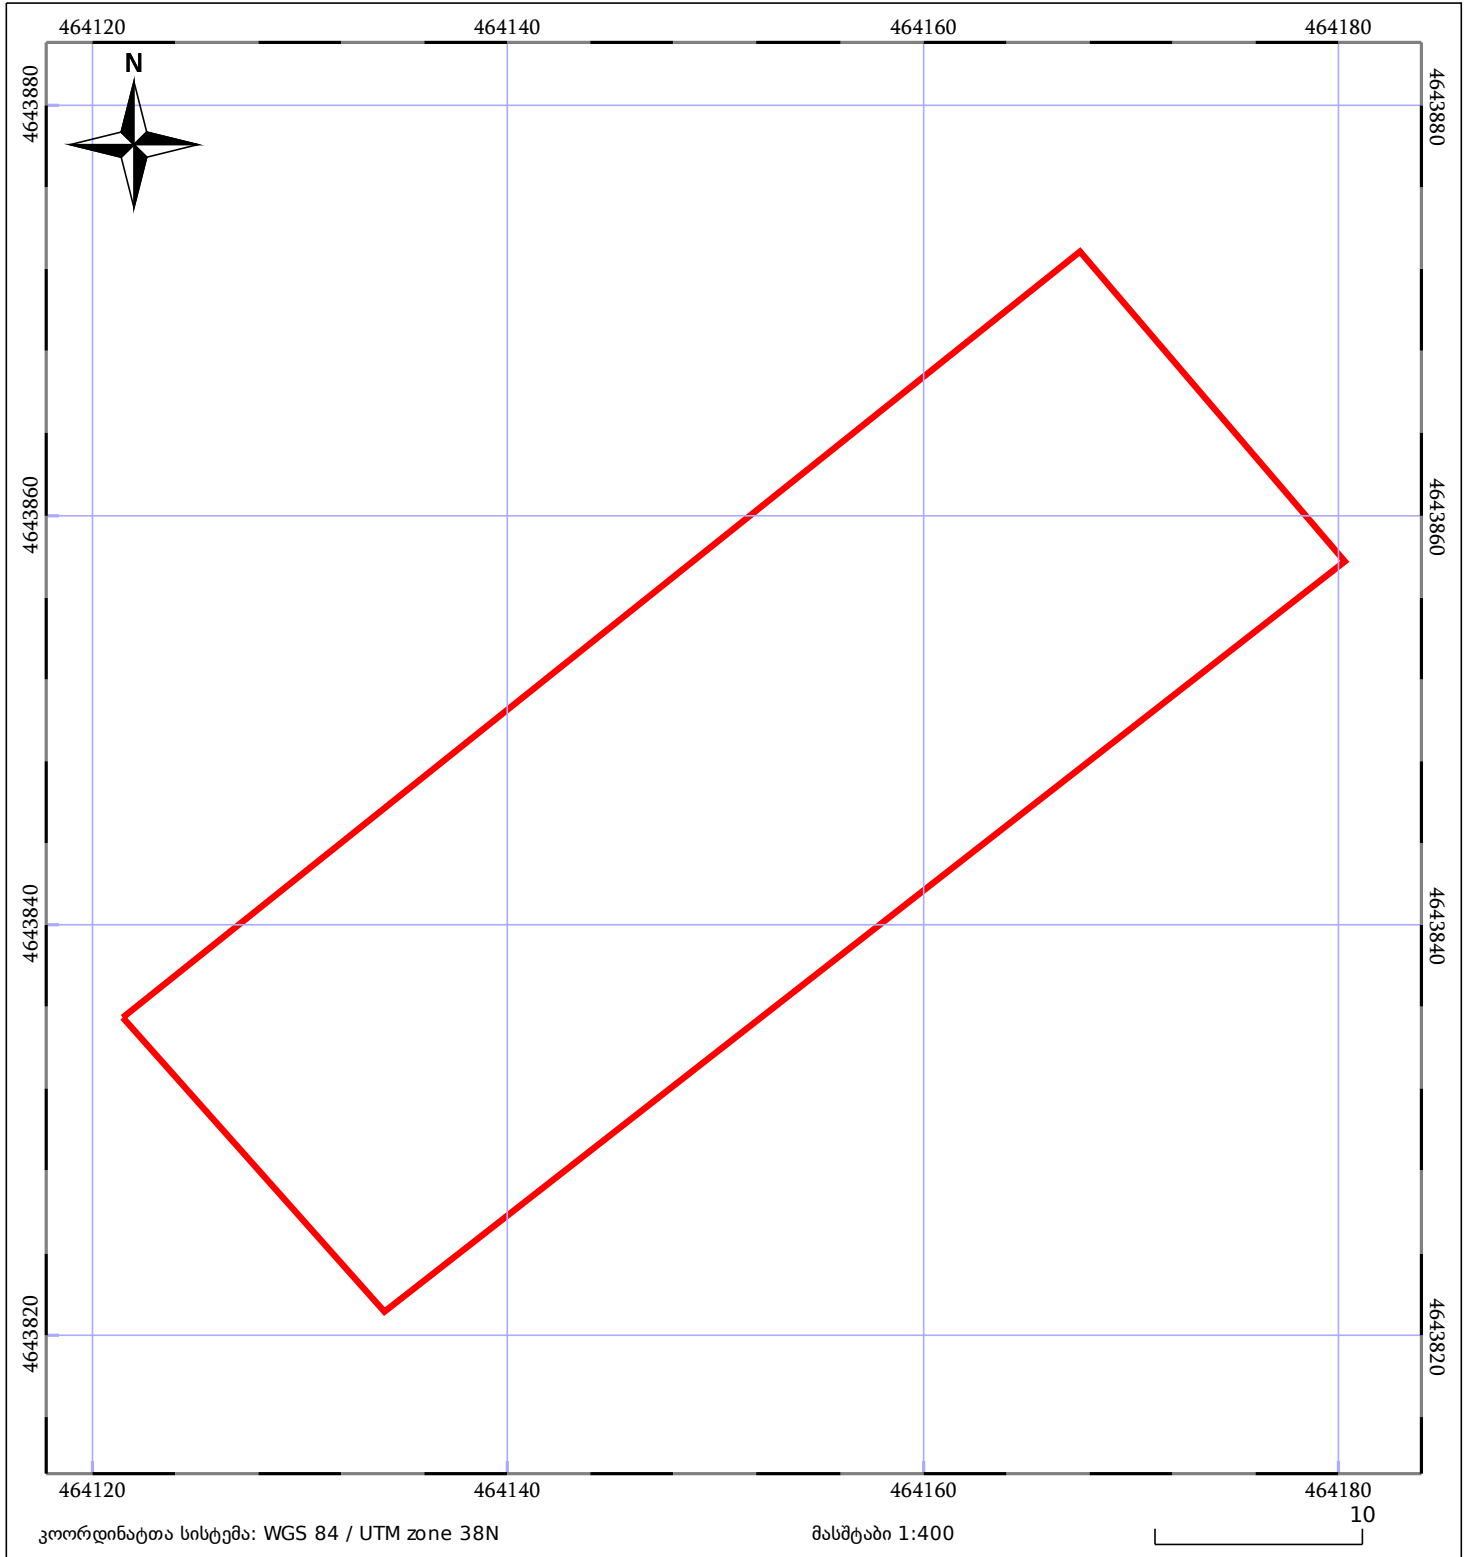

05/25 მშენებარე ნაკებობა	05/25 მენობა/ნაკებობა	ტყის ფონდი
ნაკვეთის საკადასტრო საზღვარი	საზოგადოებრივი ნაკებობა	ვალდებულება