



საქართველოს იუსტიციის სამინისტრო
საჯარო რეგისტრის ეროვნული სააგენტო

საკადასტრო ბეჭედი


მიწის ნაკვეთის საკადასტრო კოდი: 71 51 01 449

ბანცხალების რეგისტრაციის ნომერი: 882009308498

მიწის ნაკვეთის ფართობი: 1559 კვ.მ.

ღანიშნულება: არასასოფლო-სამეურნეო

მოგზალების თარიღი: 01.10.09

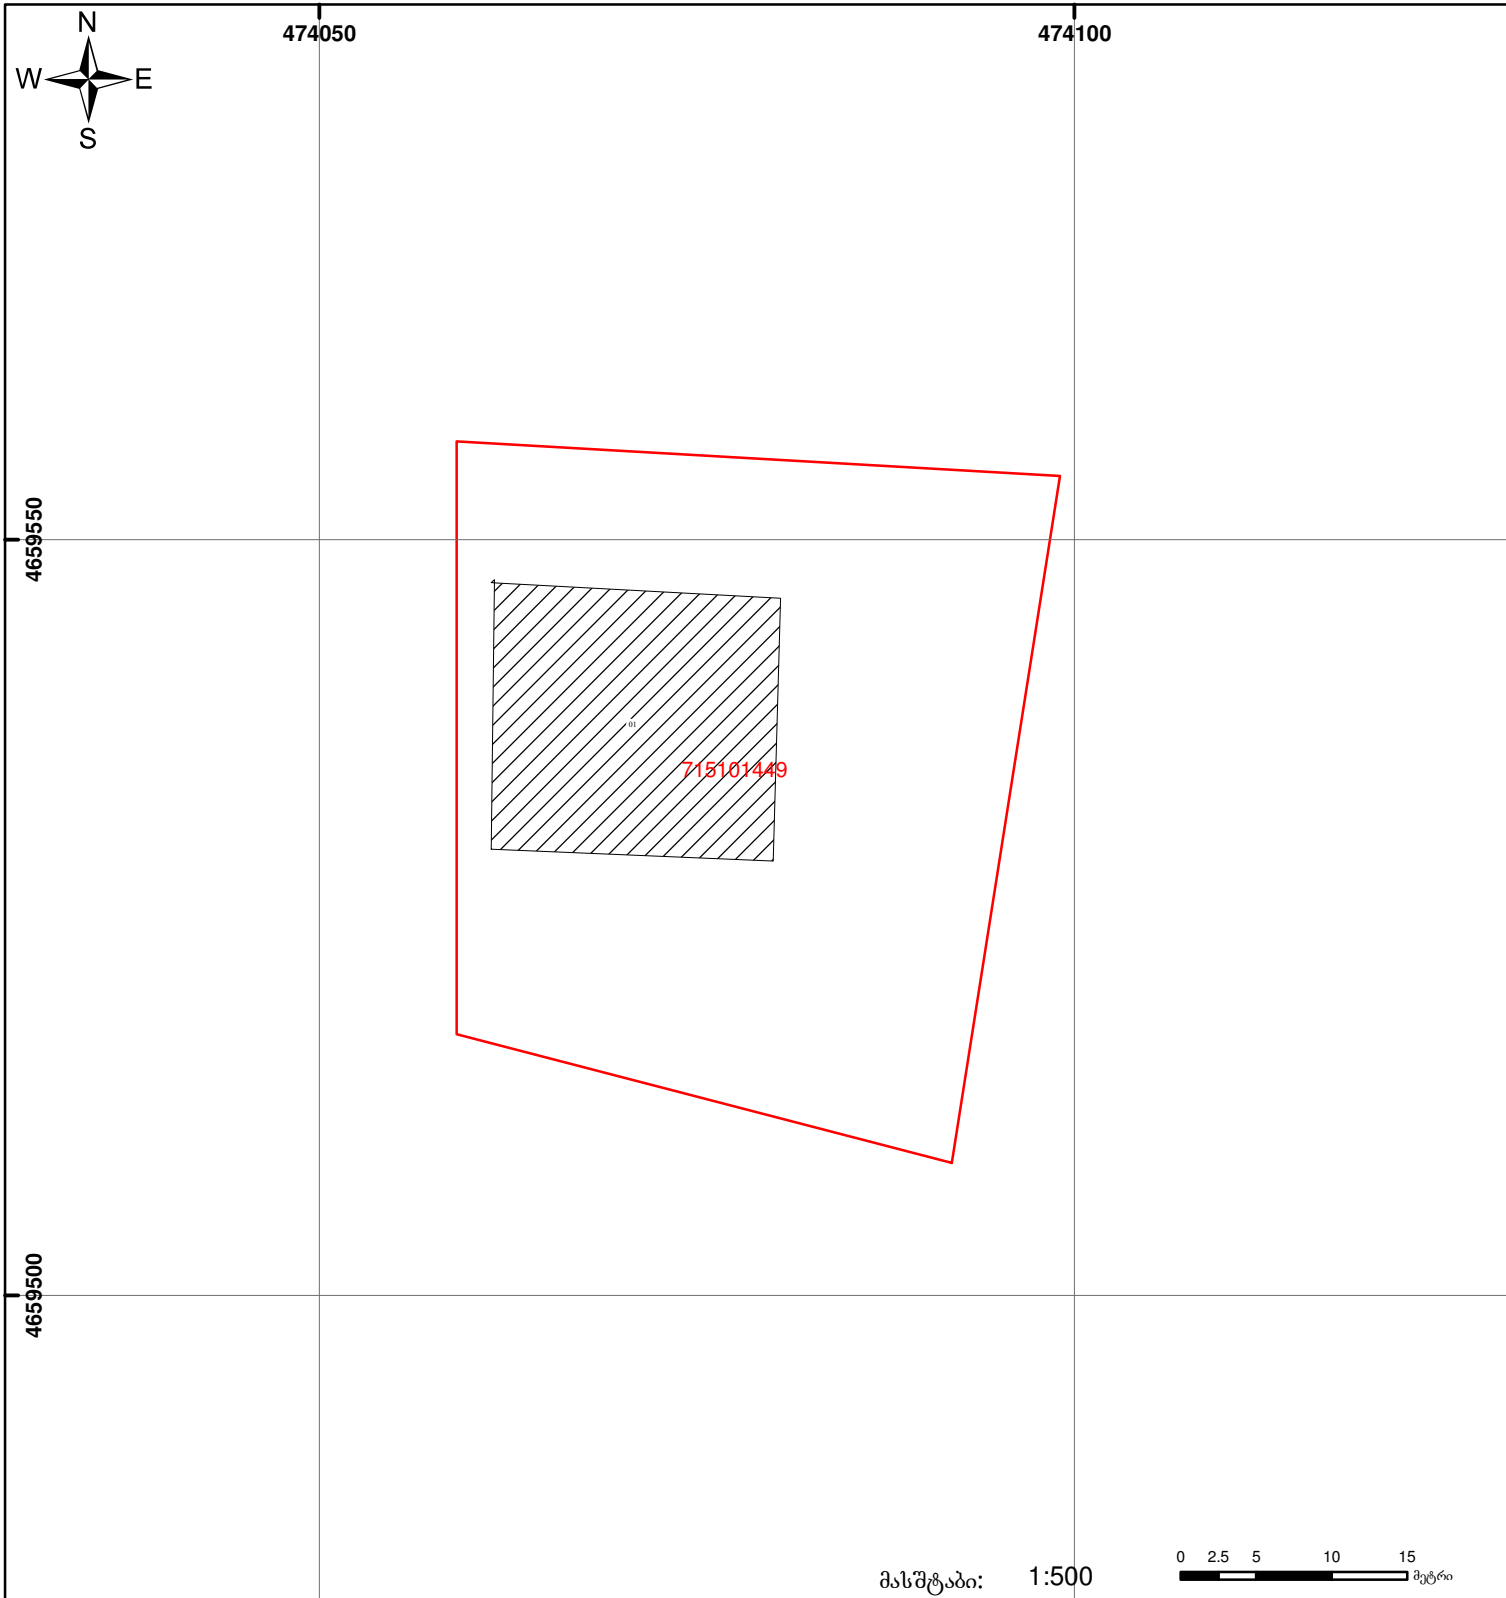

	შენიშნა-ნაგებობა, პირობითი ნომერი/სართულიანობა		ვალდებულება		საზობრივი ნაგებობა	 0 2.5 5 10 15 მეტრი 00'0" 0'00" UTM (საერთაშორისო) სისტემის კოორდ.
	მიწის ნაკვეთის საკადასტრო საზღვარი		მშენებარე ნაგებობა			