



საკადასტრო გეგმა

საჯარო რეესტრის ეროვნული
სააგენტო

საკადასტრო კოდი: **05.32.12.219**

განცხადების ნომერი: **882020969618**

მომზადების თარიღი: **28/12/2020**


ნაკვეთის დანიშნულება:

ფართობი:

არასასოფლო სამეურნეო

5574 კვ.მ (WGS 84 / UTM zone 38N)

5570 კვ.მ (WGS 84 / UTM zone 37N)

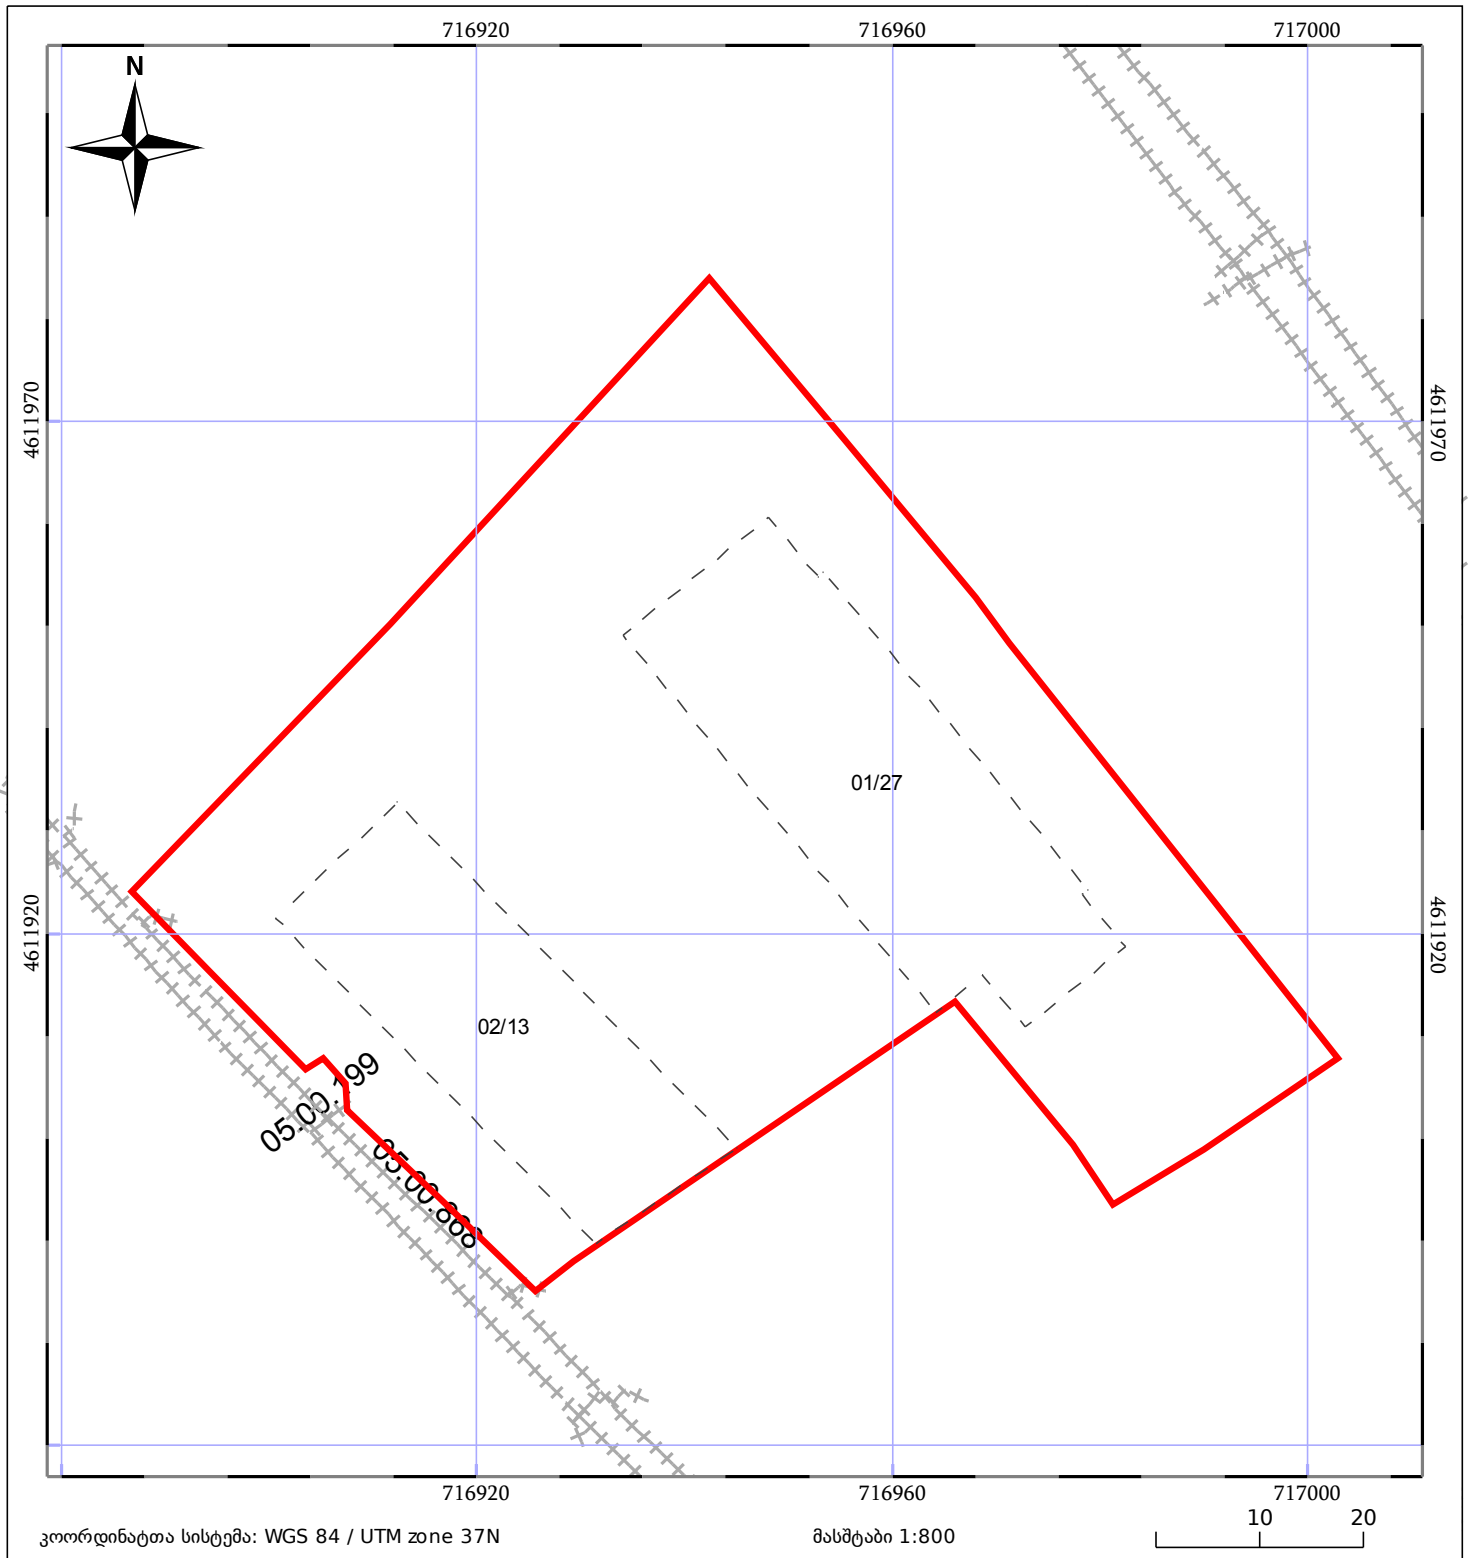

კოორდინატთა სისტემა: WGS 84 / UTM zone 37N

მასშტაბი 1:800

10 20

05/25 მშენებარე ნაგებობა

05/25 შენობა/ნაგებობა

ტყის ფონდი

ნაკვეთის საკადასტრო საზღვარი

ხაზობრივი ნაგებობა

ვალდებულება