


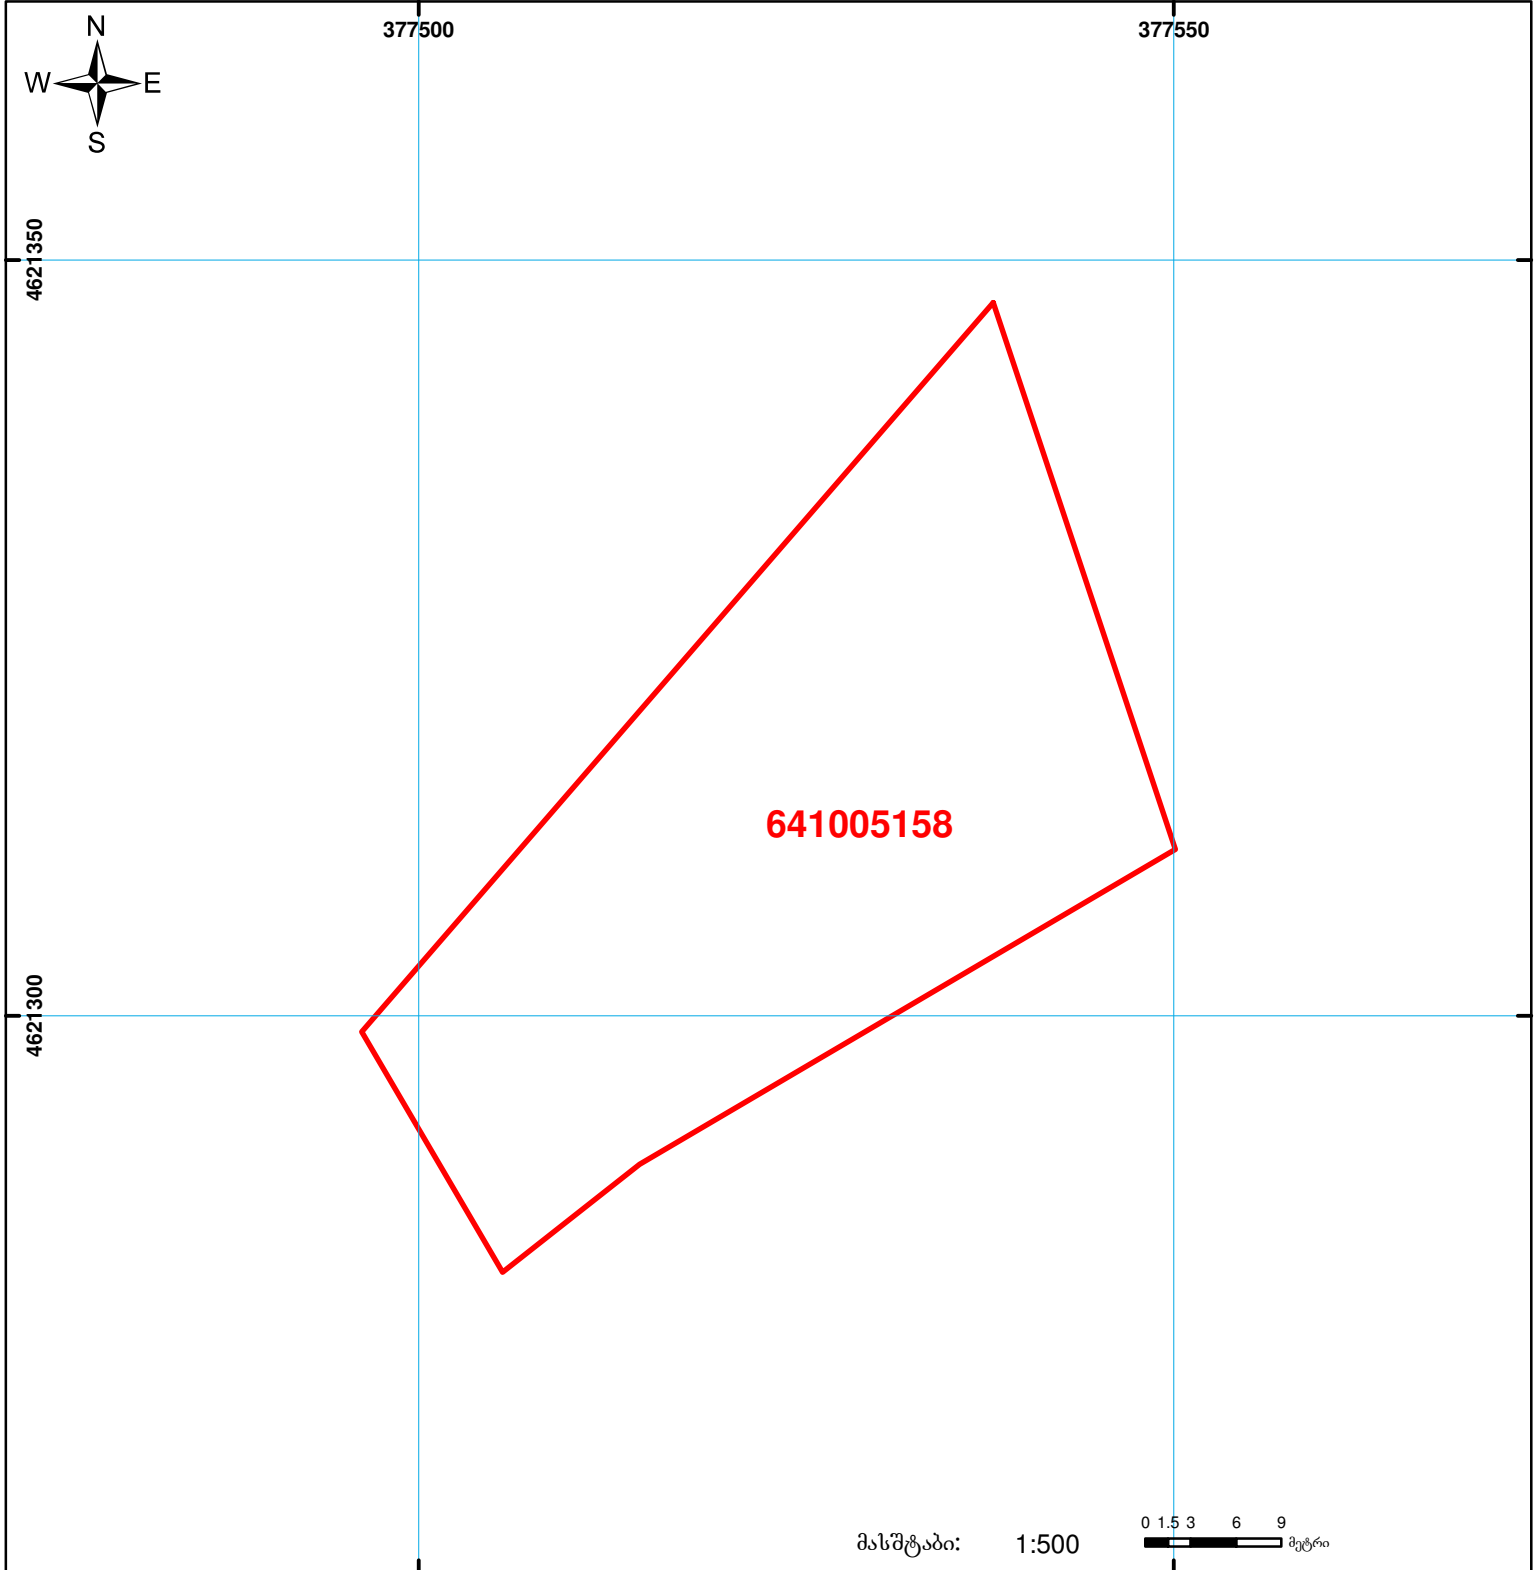

საქართველოს იუსტიციის სამინისტრო  
საჯარო რეგისტრის ეროვნული სააგენტო  
საკადასტრო გეგმა

მიწის ნაკვეთის საკადასტრო კოდი: 64 10 05 158  
 განცხადების რეგისტრაციის ნომერი: 882011288763  
 მიწის ნაკვეთის ფართობი: 1500 კვ.მ.  
 დანიშნულება: არასასოფლო-სამეურნეო  
 კატეგორია:  
 მომზადების თარიღი: 20.06.11



	შენიშნული ნაკვეთის პირობითი ნომერი/სართულიანობა		ვალდებულება		საზოგადოებრივი ნაკვეთობა	0.00 00'0 UTM (საერთაშორისო) სისტემის კოორდ.
	მიწის ნაკვეთის საკადასტრო საზღვარი		მშენებარე ნაკვეთობა			