




# საკადასტრო გეგმა

საჯარო რეგისტრის ეროვნული  
სააგენტო

საკადასტრო კოდი: **52.12.31.008.016**  
განცხადების ნომერი: **882024519160**  
მომზადების თარიღი: **23/04/2024**

ნაკვეთის  
დანიშნულება:  
ფართობი:

სასოფლო-სამეურნეო(სახნავი / მრავალწლიანი  
ნარგავები)  
**11300 კვ.მ (WGS 84 / UTM zone 38N)**

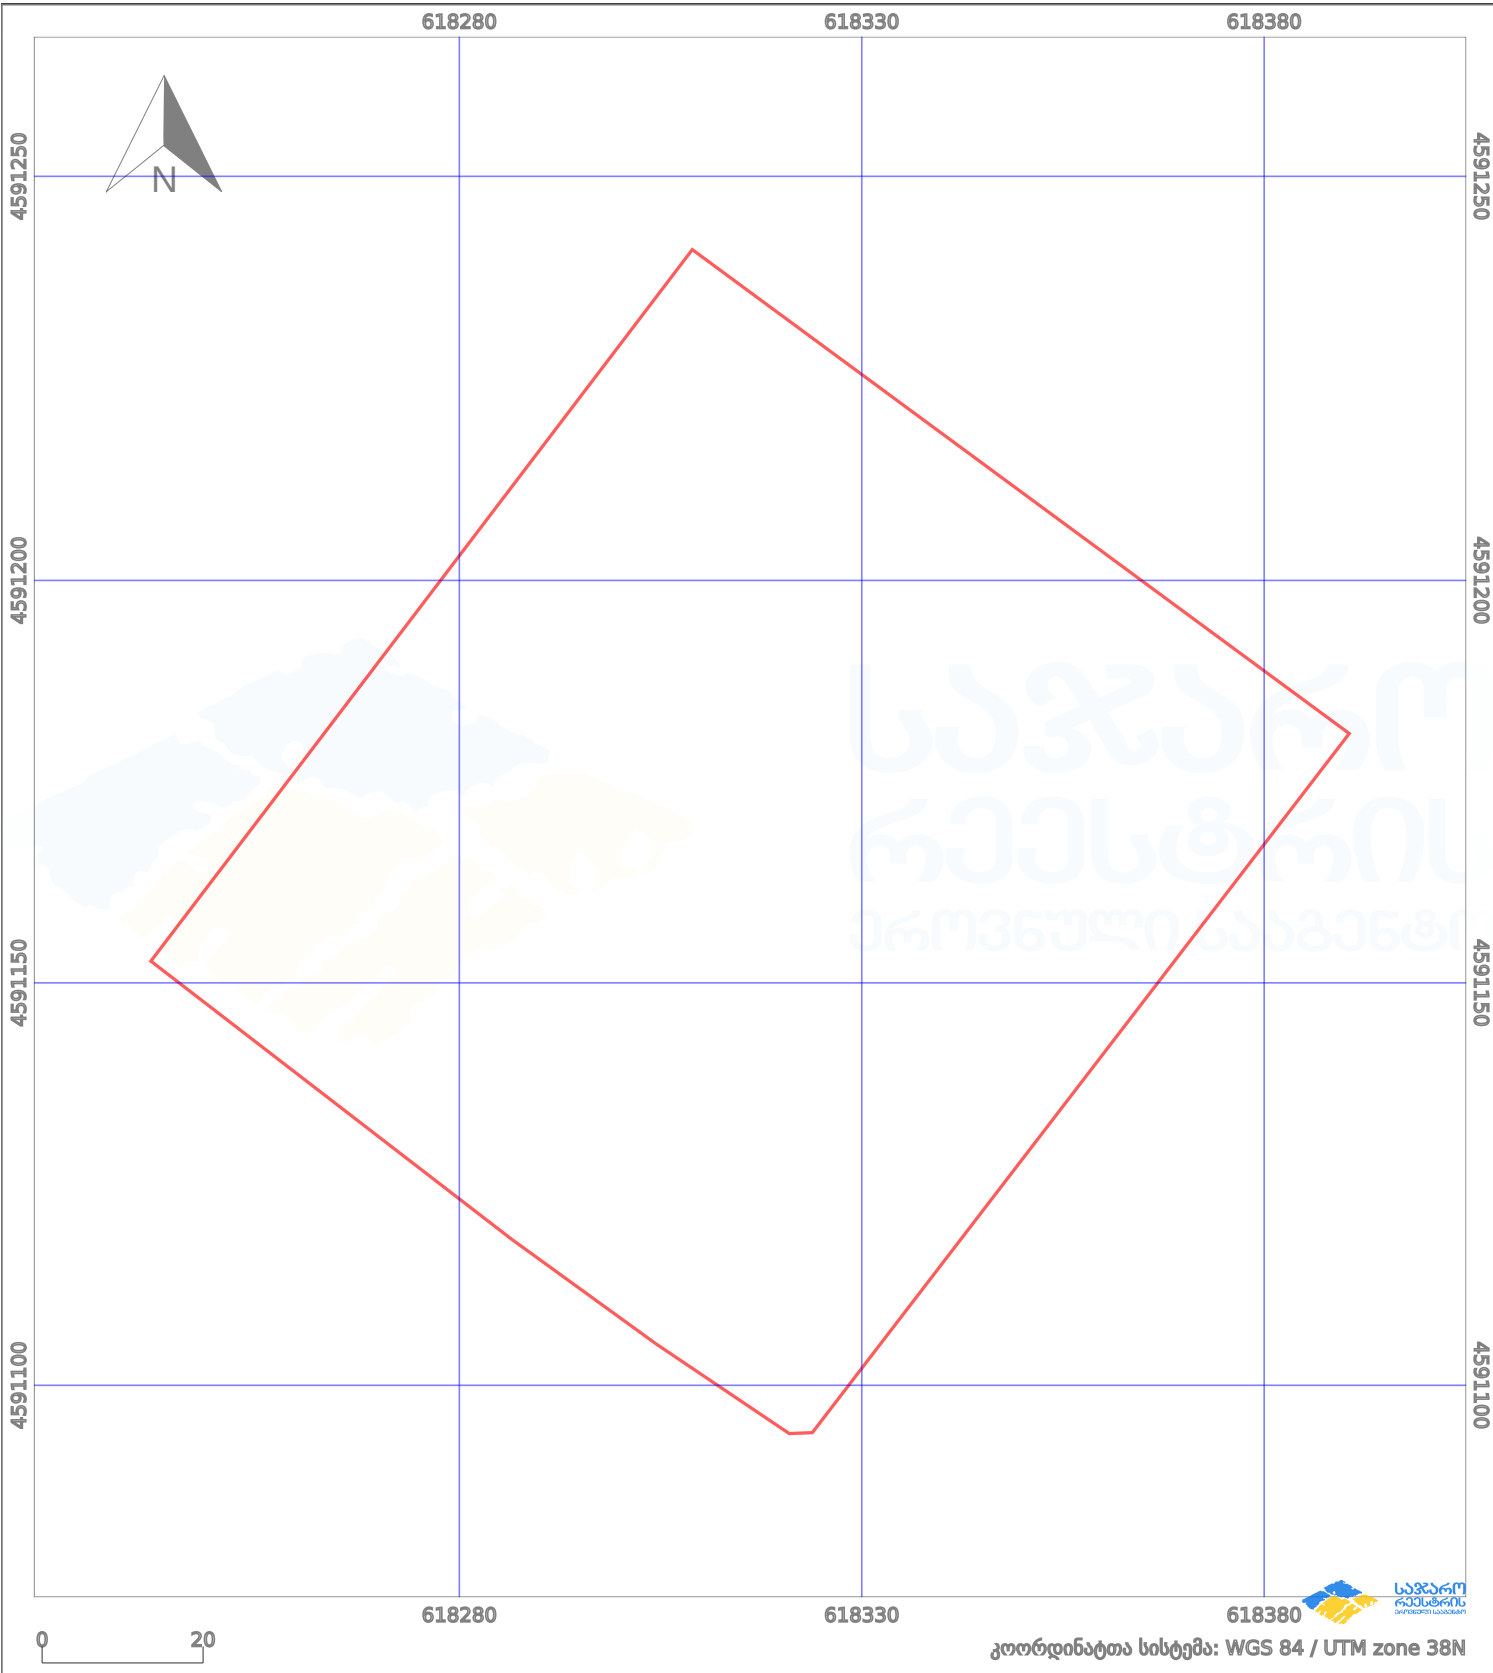

პირობითი აღნიშვნები:

	ნაკვეთის საზღვარი		მშენებარე ნაგებობა		ამენებული ნაგებობა		მინისქვეშა ნაგებობა
	საზოგადოებრივი ნაგებობა		ტყის ფონდი		ვალდებულება		ქარსაფარი ბოლი