


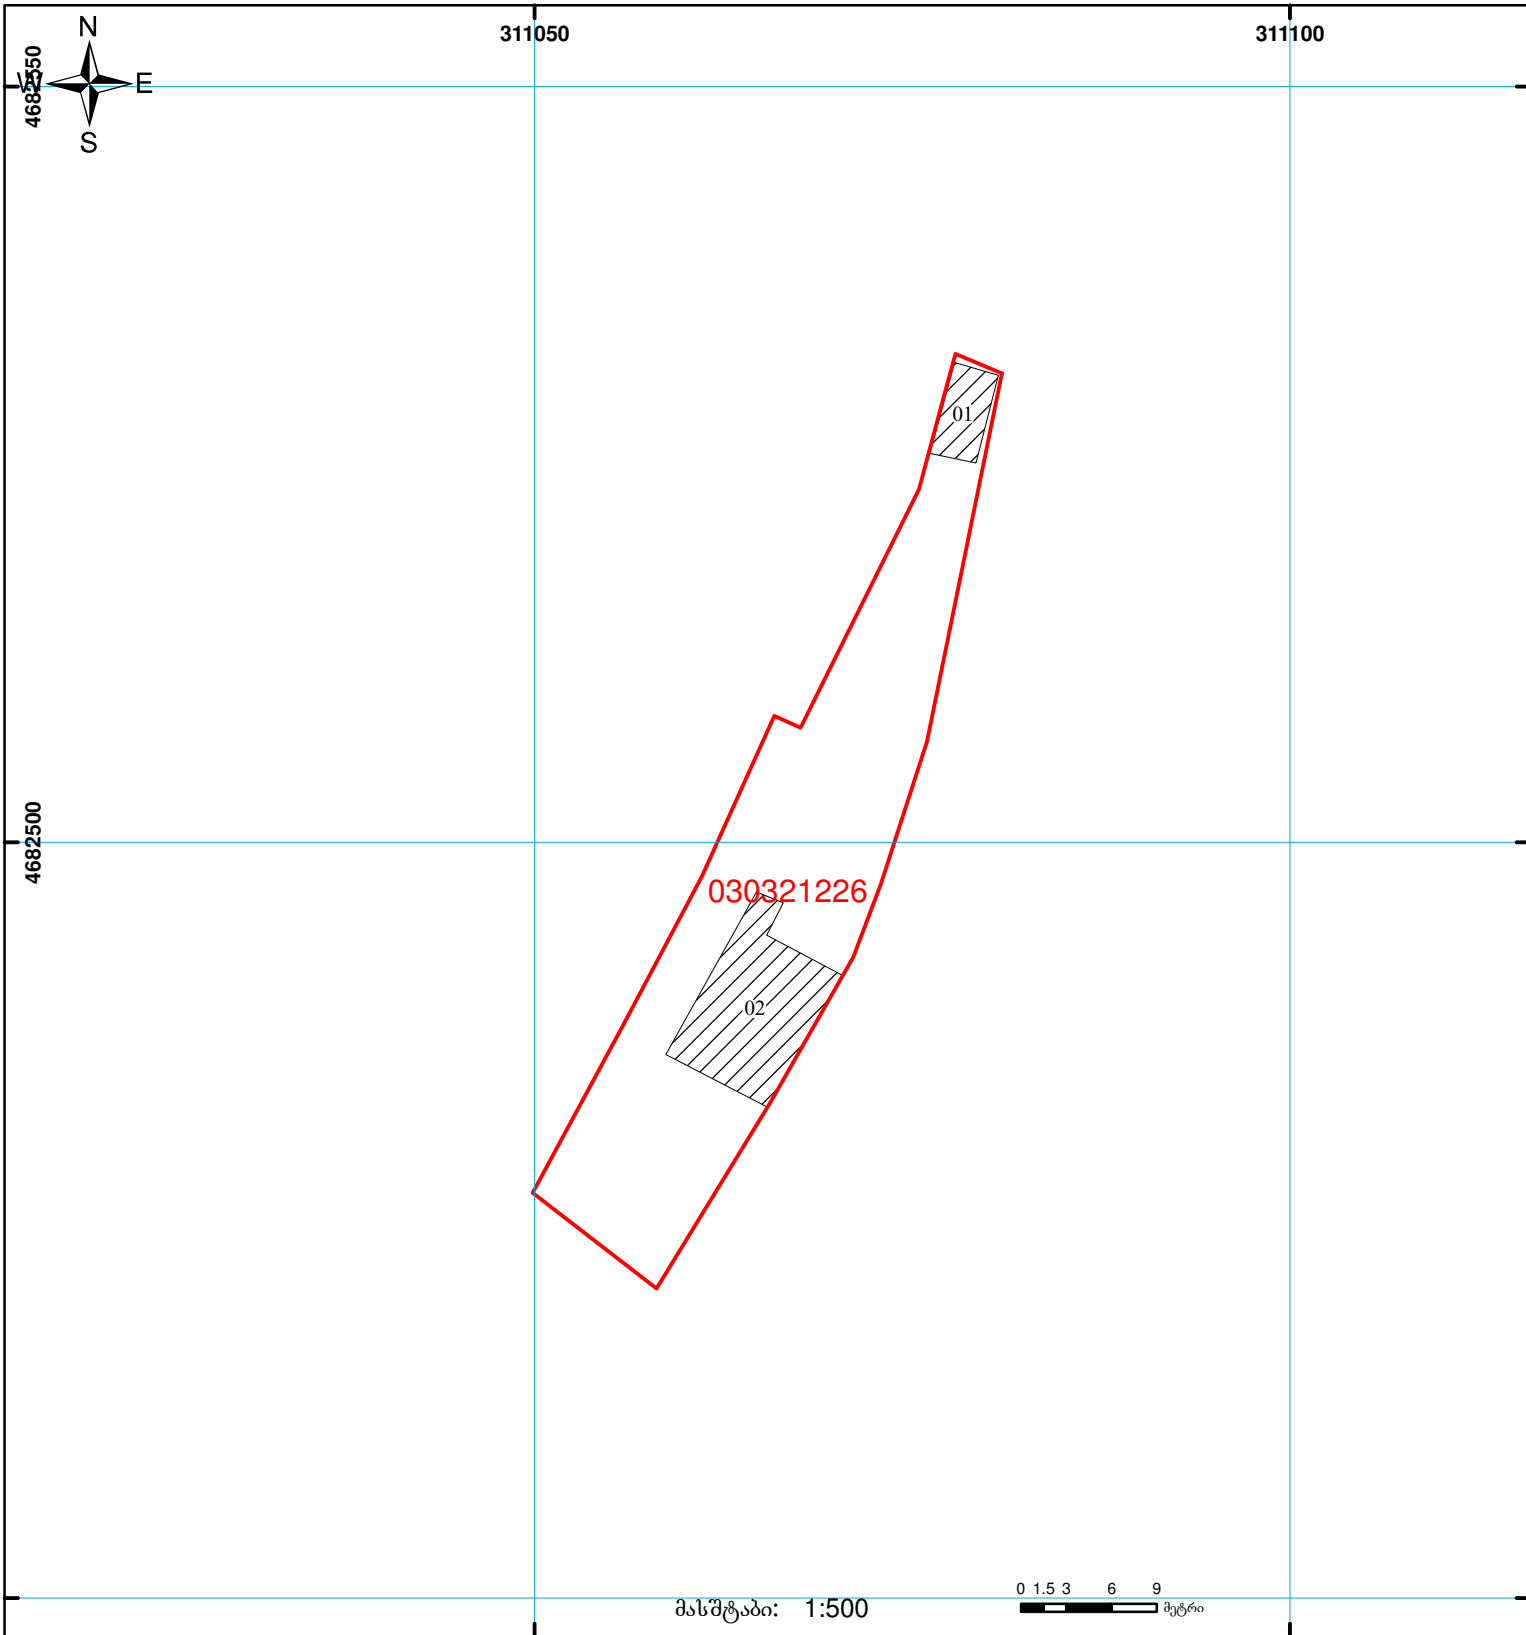

საქართველოს იუსტიციის სამინისტრო
 საჯარო რეესტრის ეროვნული სააგენტო
საკადასტრო გეგმა

მიწის ნაკვეთის საკადასტრო კოდი: **03 03 21 226**
 განცხადების რეგისტრაციის ნომერი: 882010957054
 მიწის ნაკვეთის ფართობი: **541 კვ.მ.**
 დანიშნულება: **არასასოფლო-სამეურნეო**
 კატეგორია:
 მომზადების თარიღი: **31.12.10**



	შენიშნულ-ნაგებობა, პირობითი ნომერი/სართულიანობა		ვალდებულება		საზობრივი ნაგებობა
	მიწის ნაკვეთის საკადასტრო საზღვარი		მშენებარე ნაგებობა		

00'0
0.00
UTM (საერთაშორისო) სისტემის კოორდ.