


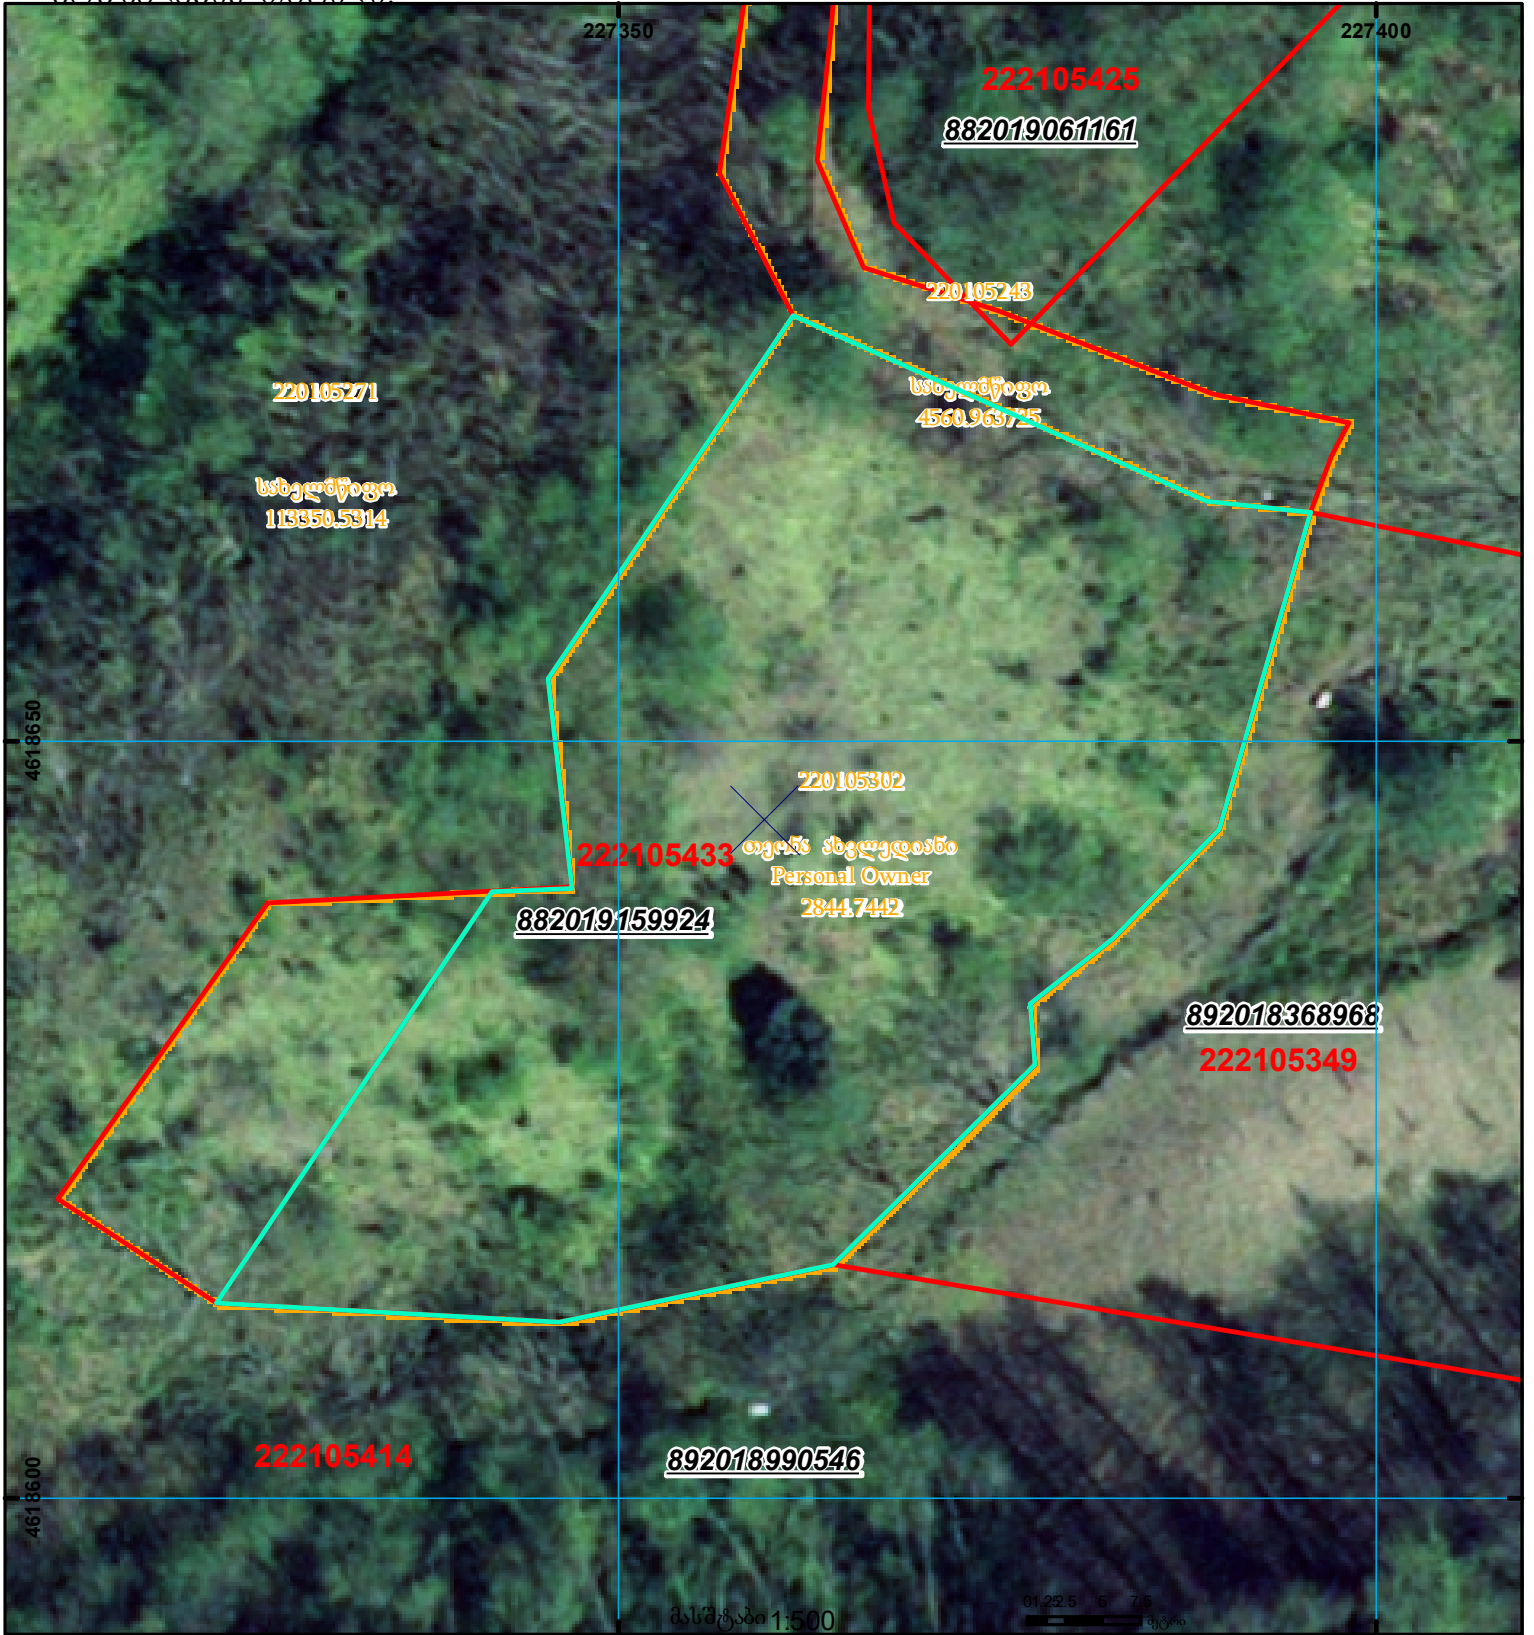

მიწის ნაკვეთის საკადასტრო კოდი: 22 21 05 433
 განცხადების რეგისტრაციის ნომერი: 882019159924
 მიწის ნაკვეთის ფართობი: 2501 კვ.მ.
 დანიშნულება:
 კატეგორია:
 მომზადების თარიღი: 06.03.19



	შენიშნული ნაკვეთი, პირობითი ნომერი/სართულიანობა		ვალდებულება		საზოგადოებრივი ნაკვეთი	 UTM (საერთაშორისო) სისტემის კოორდ.
	მიწის ნაკვეთის საკადასტრო საზღვარი		შუენებარე ნაკვეთი			