




სარეგისტრაციო წარმოების შეჩერების
უაქტობრივი საფუძვლების ამსახველი ნახაზი

საჯარო რეგისტრის ეროვნული სააგენტოს არქივში არ ინახება მიწის ნაკვეთის საკადასტრო
აზომებითი ნახაზი.

მომზადების თარიღი 20.11.14

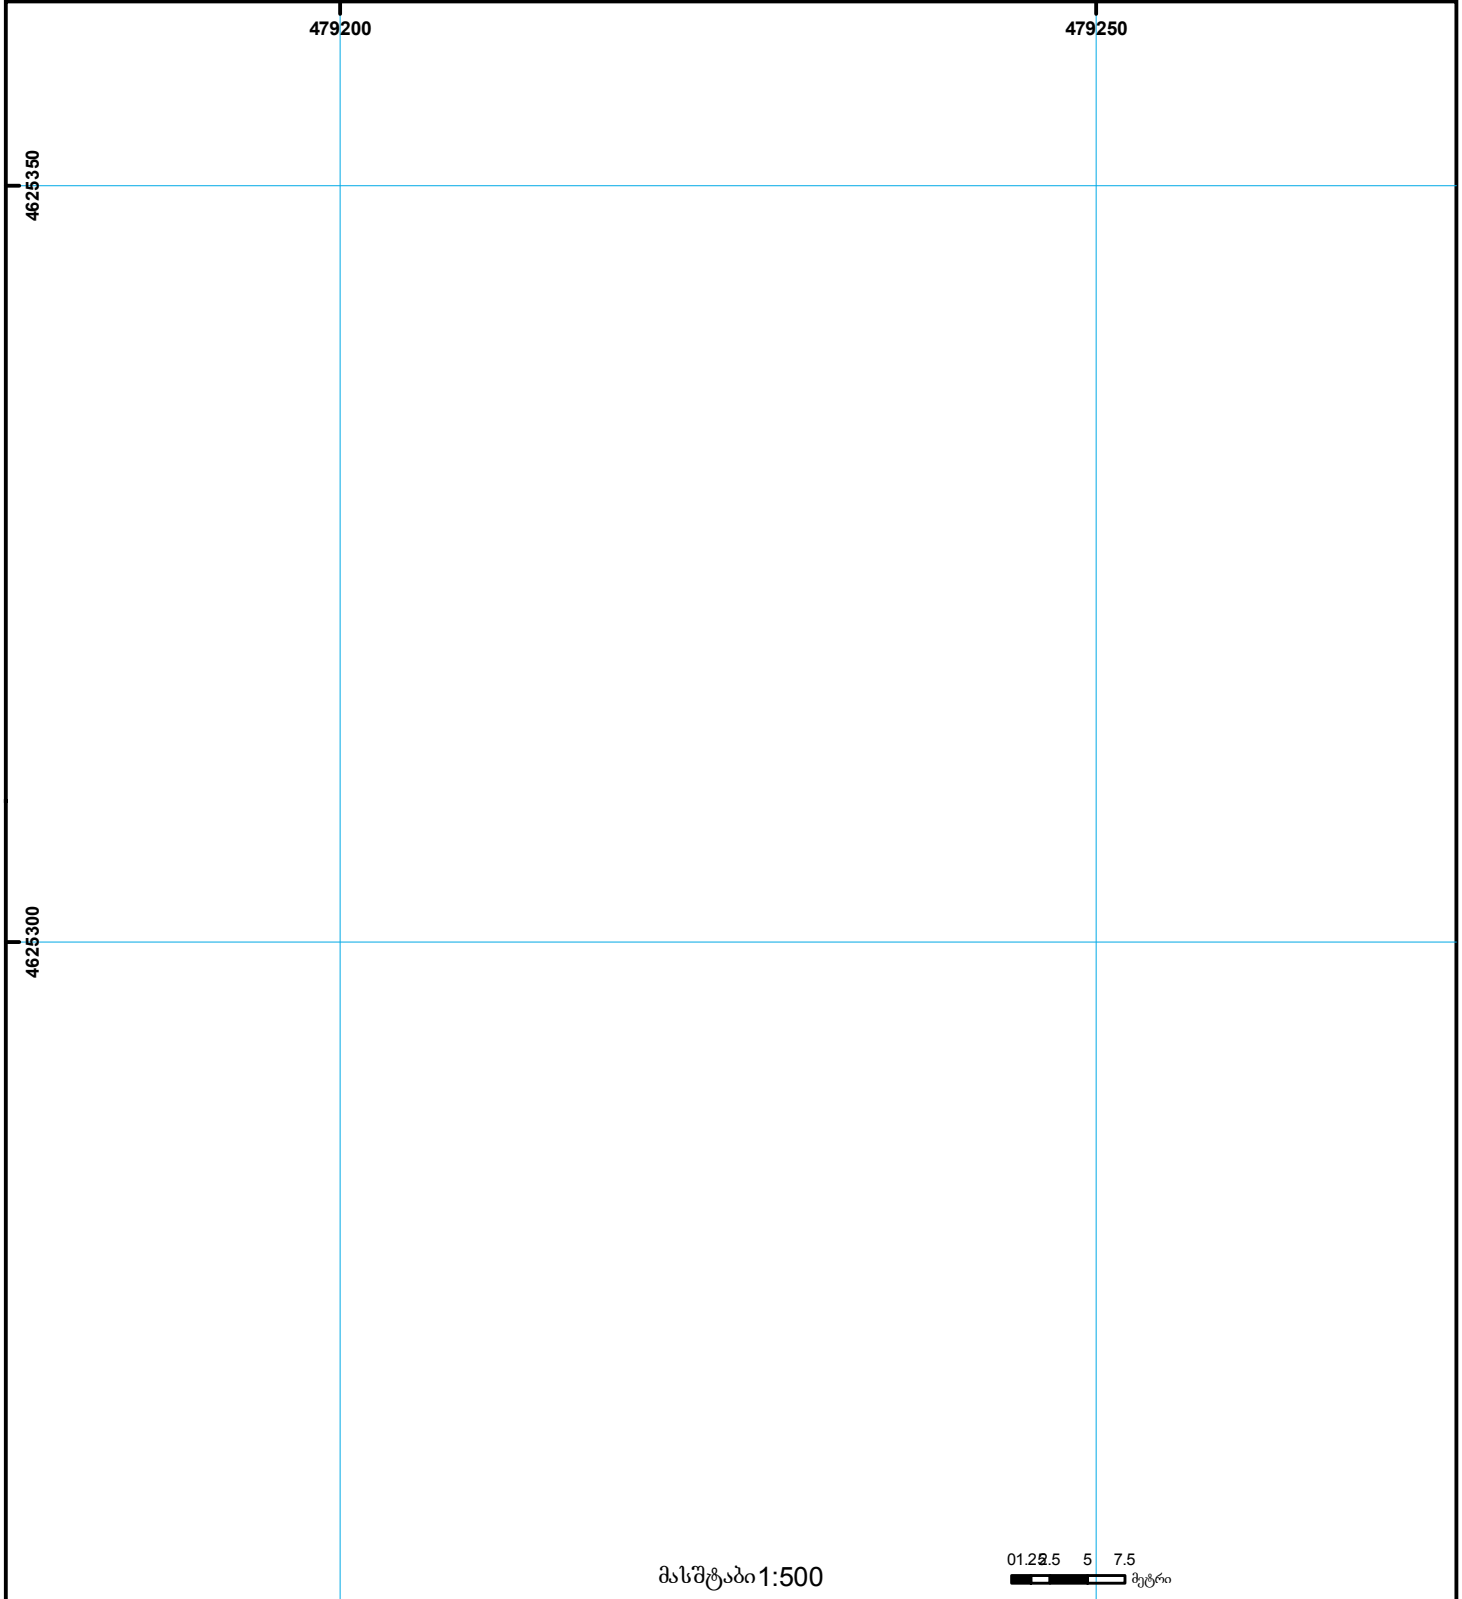

მასშტაბი 1:500

01.22.5 5 7.5
მტრი

	შენიშნულ-ნაგებობა, პირობითი ნომერი/სართულიანობა		სერვიტუტი		საზღვრივი ნაგებობა	000 000 UTM (საერთაშორისო) სისტემის კოორდ.
	მიწის ნაკვეთის საკადასტრო საზღვარი		შეენებარე ნაგებობა			