




თბილისის ადმინისტრაციული საზღვარი
 სამშენებლო დოკუმენტაციის გარეშე (შეზღუდვა)
 სერვიტუტი გადმოტანილია 88202422405 ბანაცხავიდან
 სისტემური არეალი

მიწის ნაკვეთის საკადასტრო კოდი: 01.81.02.353.001
 ბანაცხავის რეგისტრაციის ნომერი: 892024033689
 მიწის ნაკვეთის ფართობი: 505 კვ.მ.

მომზადების თარიღი

07.11.24

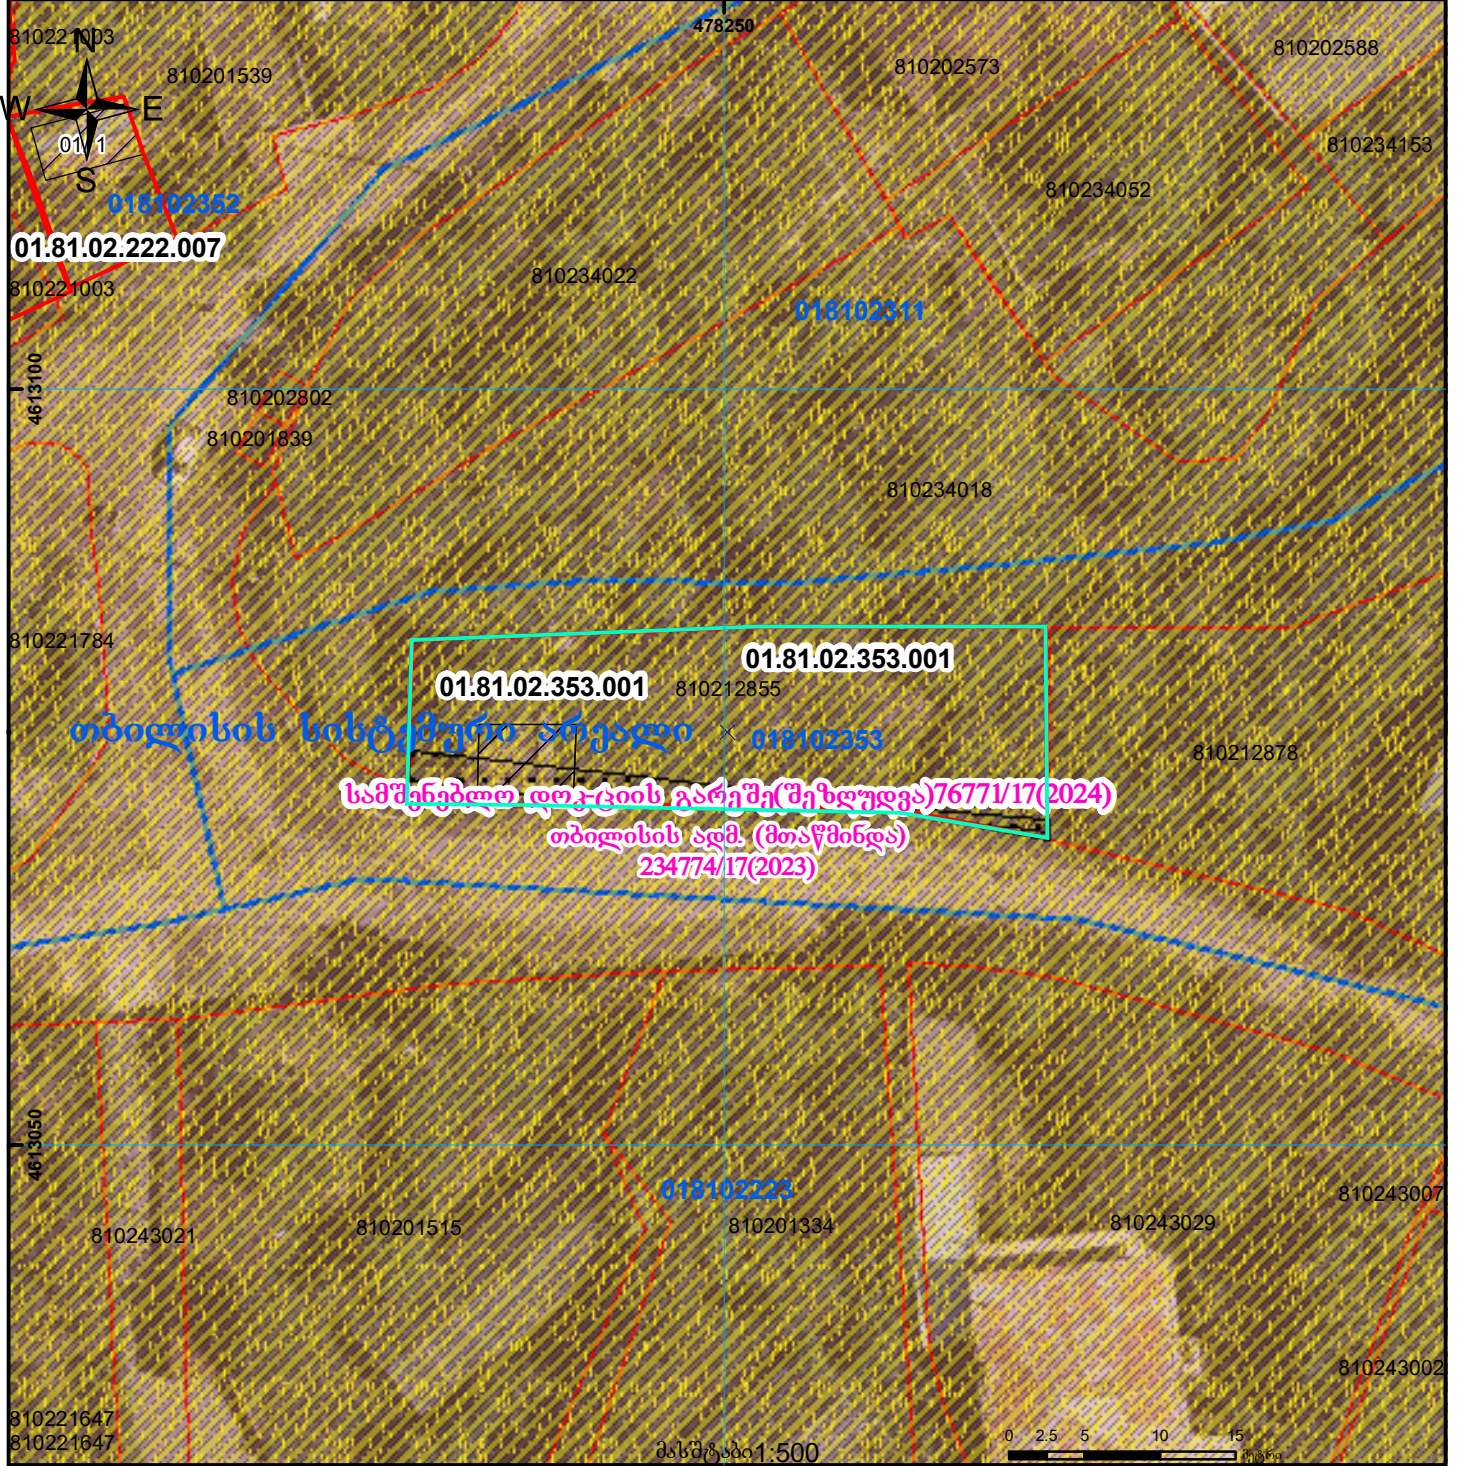

	შენობა-ნაგებობა, პირობითი ნომერი/სართულიანობა		ვალდებულება		საზოგადოებრივი ნაგებობა	
	მიწის ნაკვეთის საკადასტრო საზღვარი		მშენებარე ნაგებობა		მიწისქვეშა ნაგებობა	