


ზედდება აჩვენებულ მონაცემებთან(კულტურული მემკვიდრეობის ობიექტი)

მიწის ნაკვეთის საკადასტრო კოდი:	720706766
ბანცხადების რეგისტრაციის ნომერი:	882022586984
მიწის ნაკვეთის ფართობი:	287 კვ.მ.
დანიშნულება:	
მომზადების თარიღი:	31.10.22

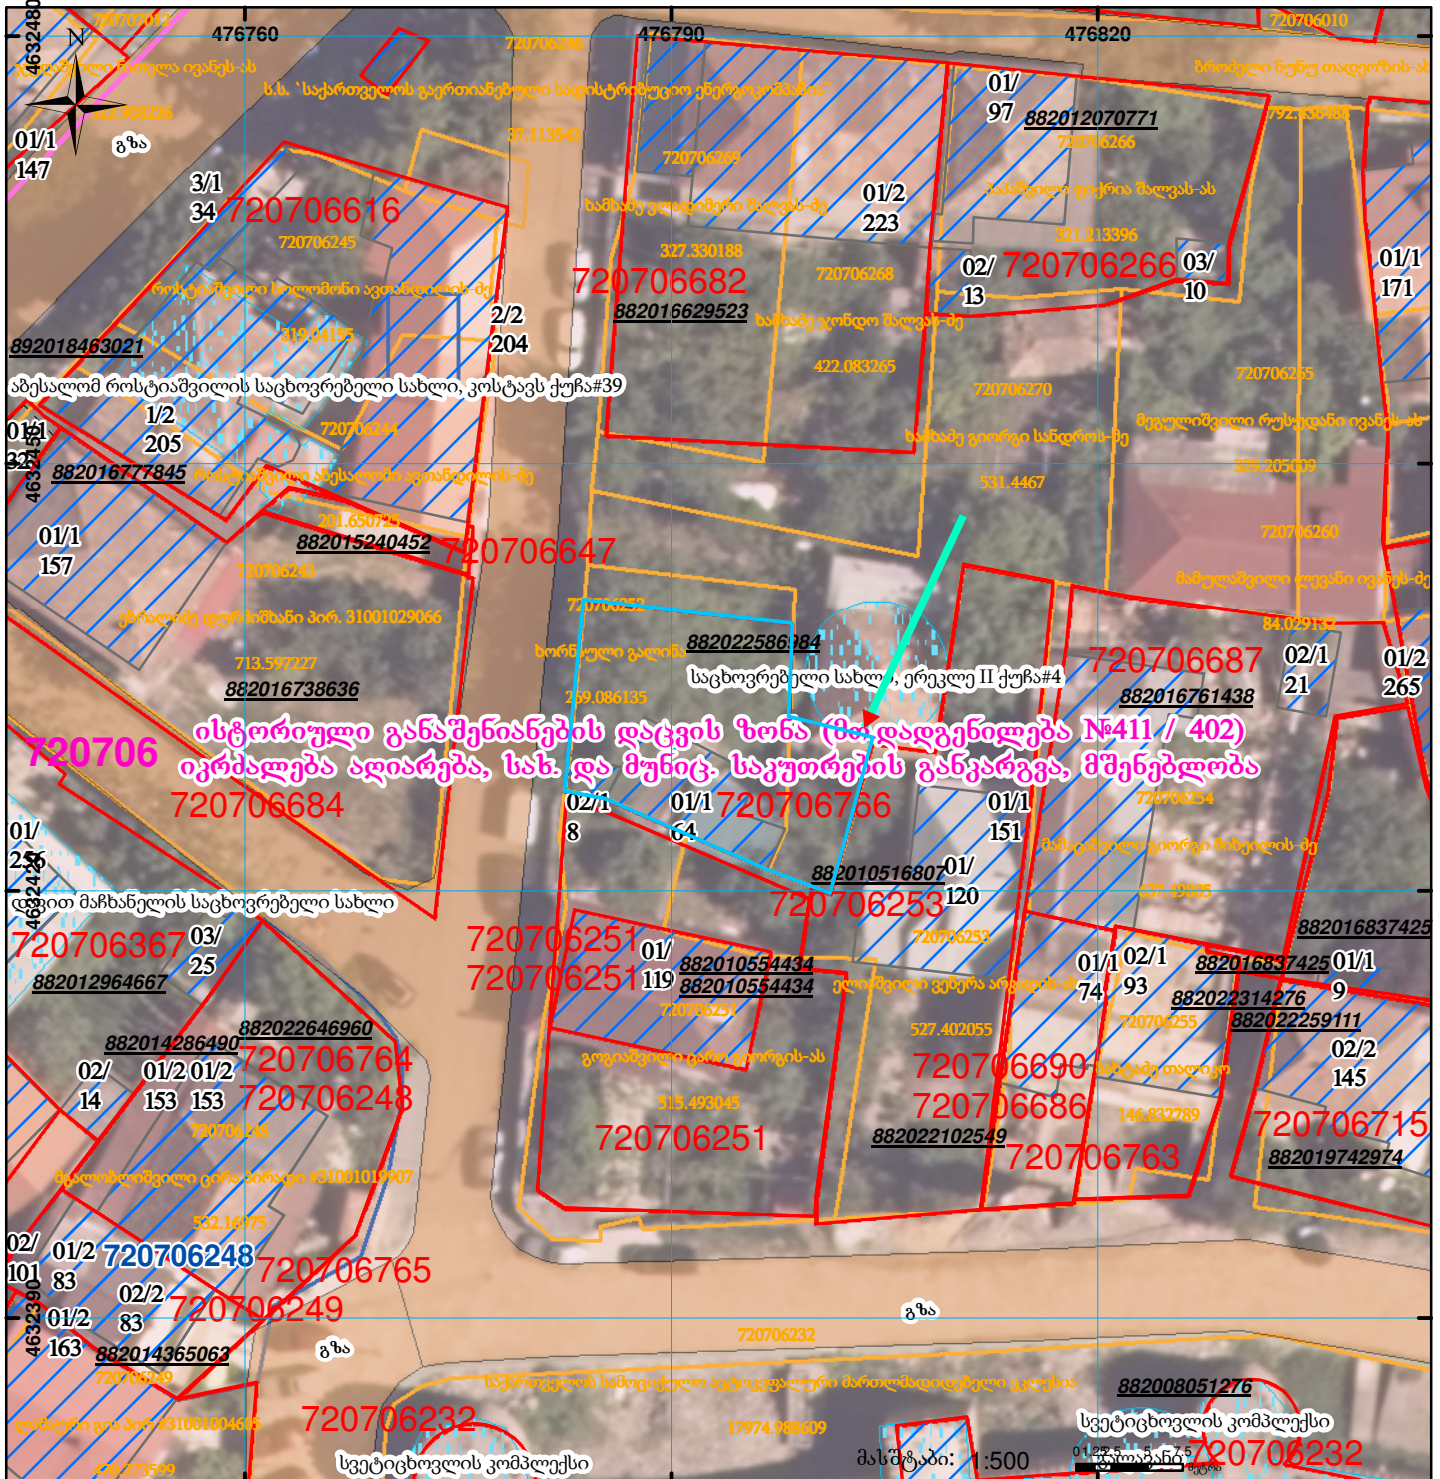

	შენიშვნა-ნაგებობა, პირობითი ნომერი/სართულიანობა		ვალდებულება		სარეგისტრაციოდ წარმოდგენილი ნაკვეთი	
	მიწის ნაკვეთის საკადასტრო საზღვარი		მშენებარე ნაგებობა		საზოგადოებრივი ნაგებობა	