



საკადასტრო გეგმა

საქართველოს რეესტრის ეროვნული სააგენტო

საკადასტრო კოდი:

02.01.06.089

ნაკვეთის დანიშნულება:

არასასოფლო სამეურნეო

განცხადების ნომერი:

892023016942

ფართობი:


2989 კვ.მ (WGS 84 / UTM zone 38N)

მომზადების თარიღი:

27/09/2023

ვალდებულების ფართობი:

420 კვ.მ (WGS 84 / UTM zone 38N)

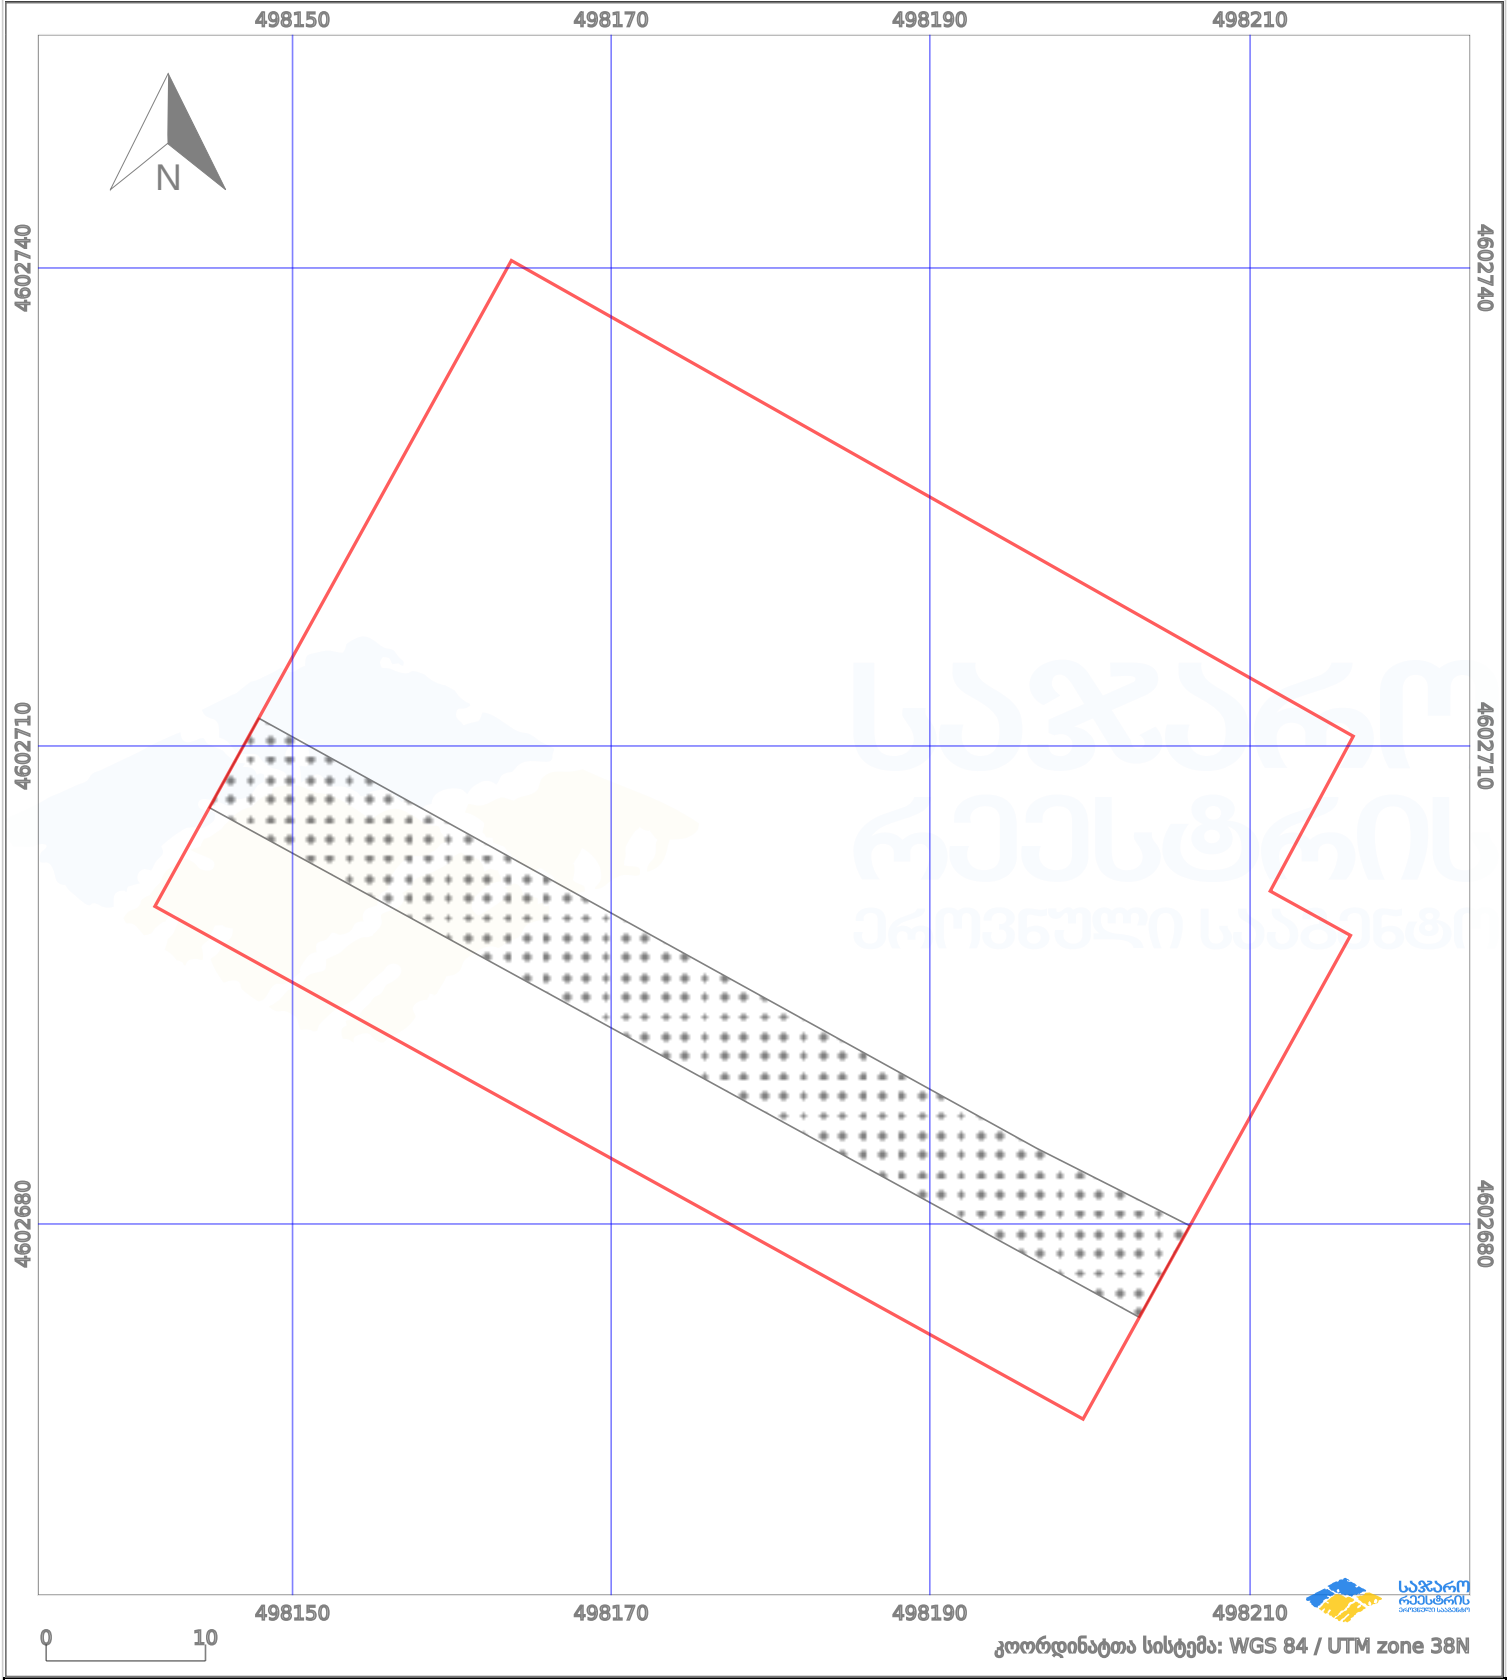

პირობითი აღნიშვნები:

- ნაკვეთის საზღვარი
- მშენებარე ნაკებობა
- 02/4 აშენებული ნაკებობა
- ქარსაფარი ზოლი
- ++++ საზომრივი ნაკებობა
- o o ტყის ფონდი
- ვალდებულება