




საჯარო რეგისტრის
ეროვნული სააგენტო

საქართველოს იუსტიციის სამინისტრო
საჯარო რეგისტრის ეროვნული სააგენტო

საკადასტრო გეგმა

მიწის ნაკვეთის საკადასტრო კოდი: 01.72.14.042.171
განცხადების რეგისტრაციის ნომერი: 882013574475
მიწის ნაკვეთის ფართობი: 750 კვ.მ.
დანიშნულება: სასოფლო-სამეურნეო
მომზადების თარიღი 27.11.13

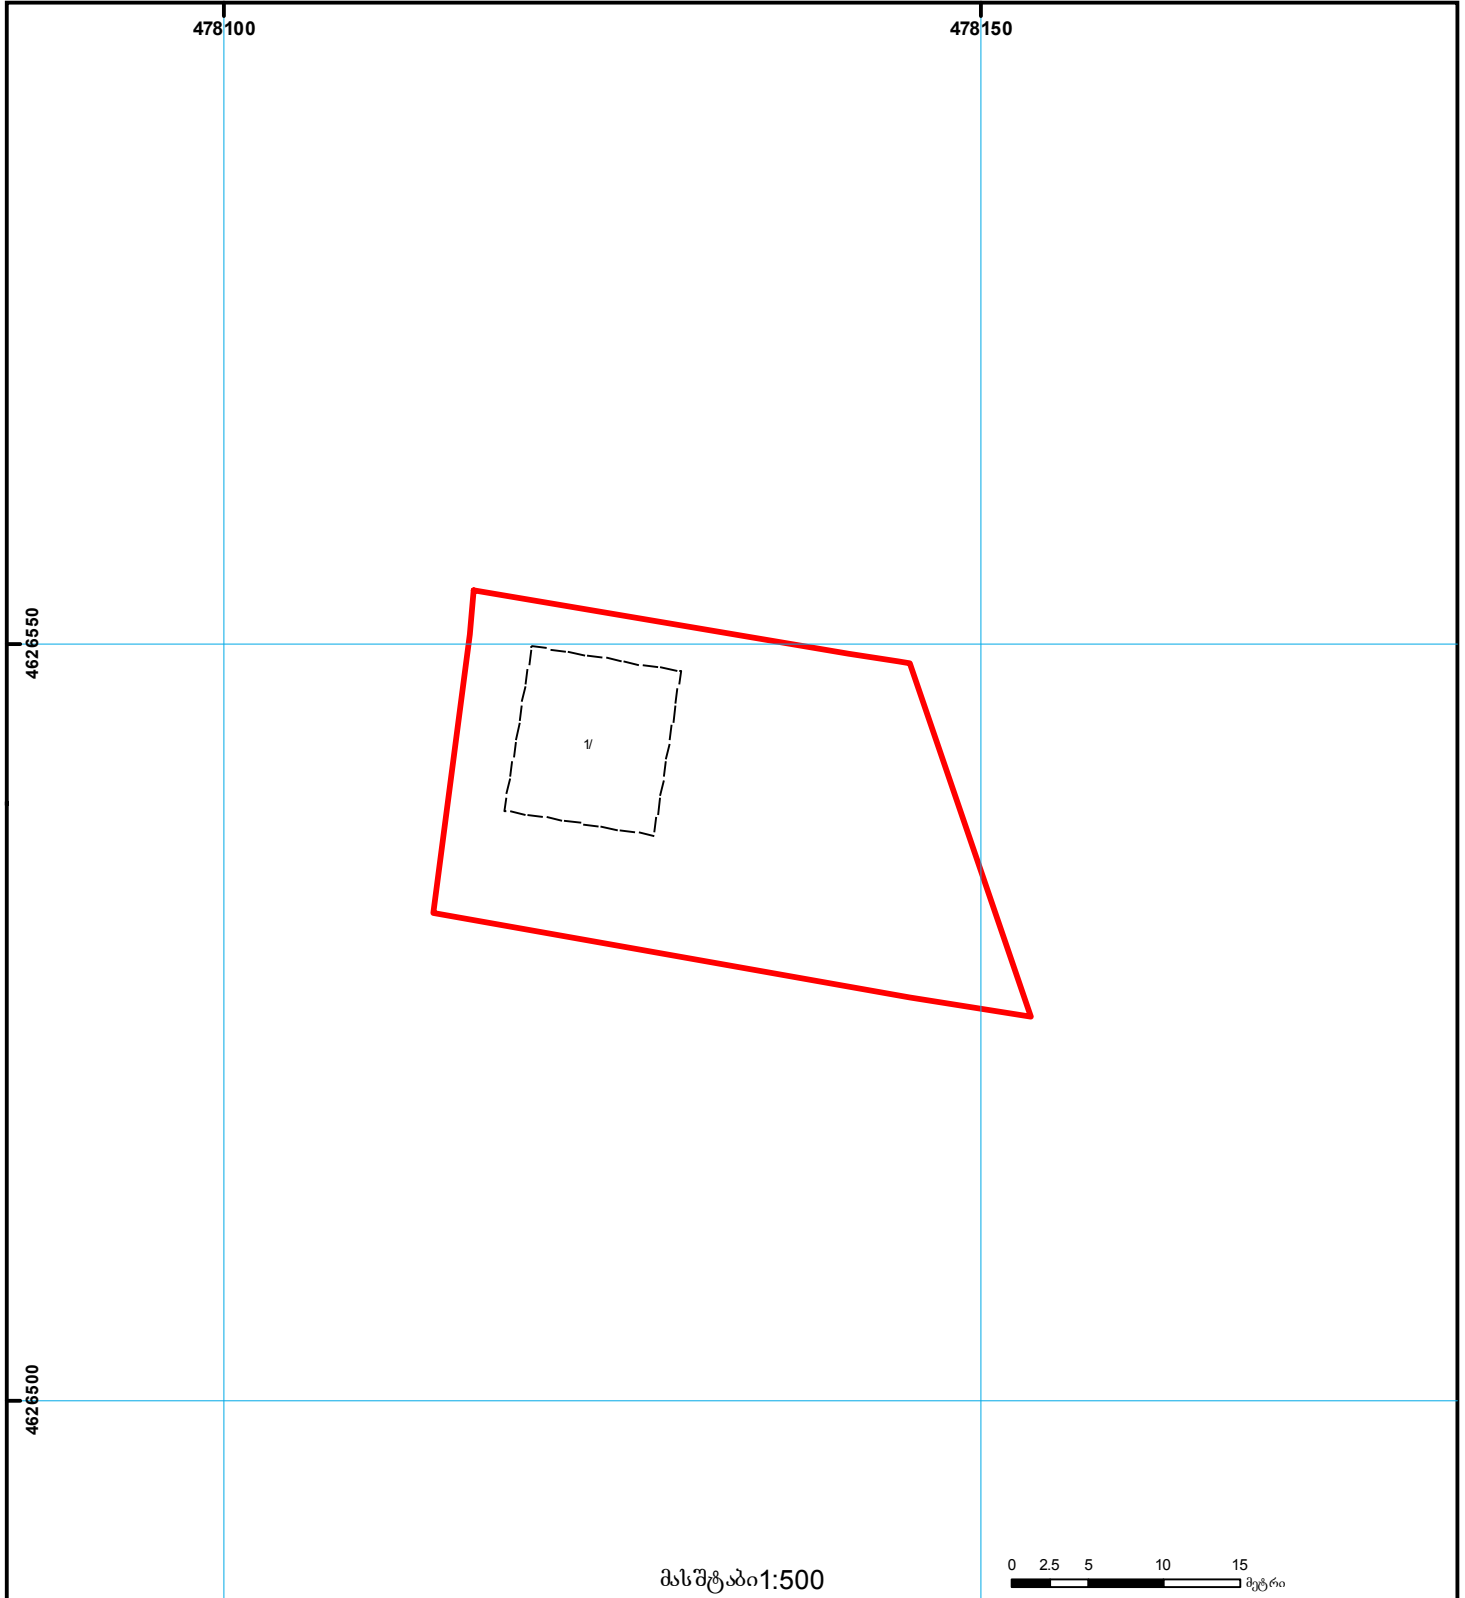

	შენიშვნა-ნაგებობა, პირობითი ნომერი/სართულიანობა		ვალდებულება		საზოგადოებრივი ნაგებობა		0.00
	მიწის ნაკვეთის საკადასტრო საზღვარი		მშენებარე ნაგებობა		მიწის ქვეშა ნაგებობა	UTM	(საერთაშორისო) სისტემის კოორდ.