


მიწის ნაკვეთის საკადასტრო კოდი: **040109808**  
 განცხადების რეგისტრაციის ნომერი: **882024846894**  
 მიწის ნაკვეთის ფართობი: **780 კვ.მ.**  
 დანიშნულება:  
 მომზადების თარიღი: **06.06.2024**

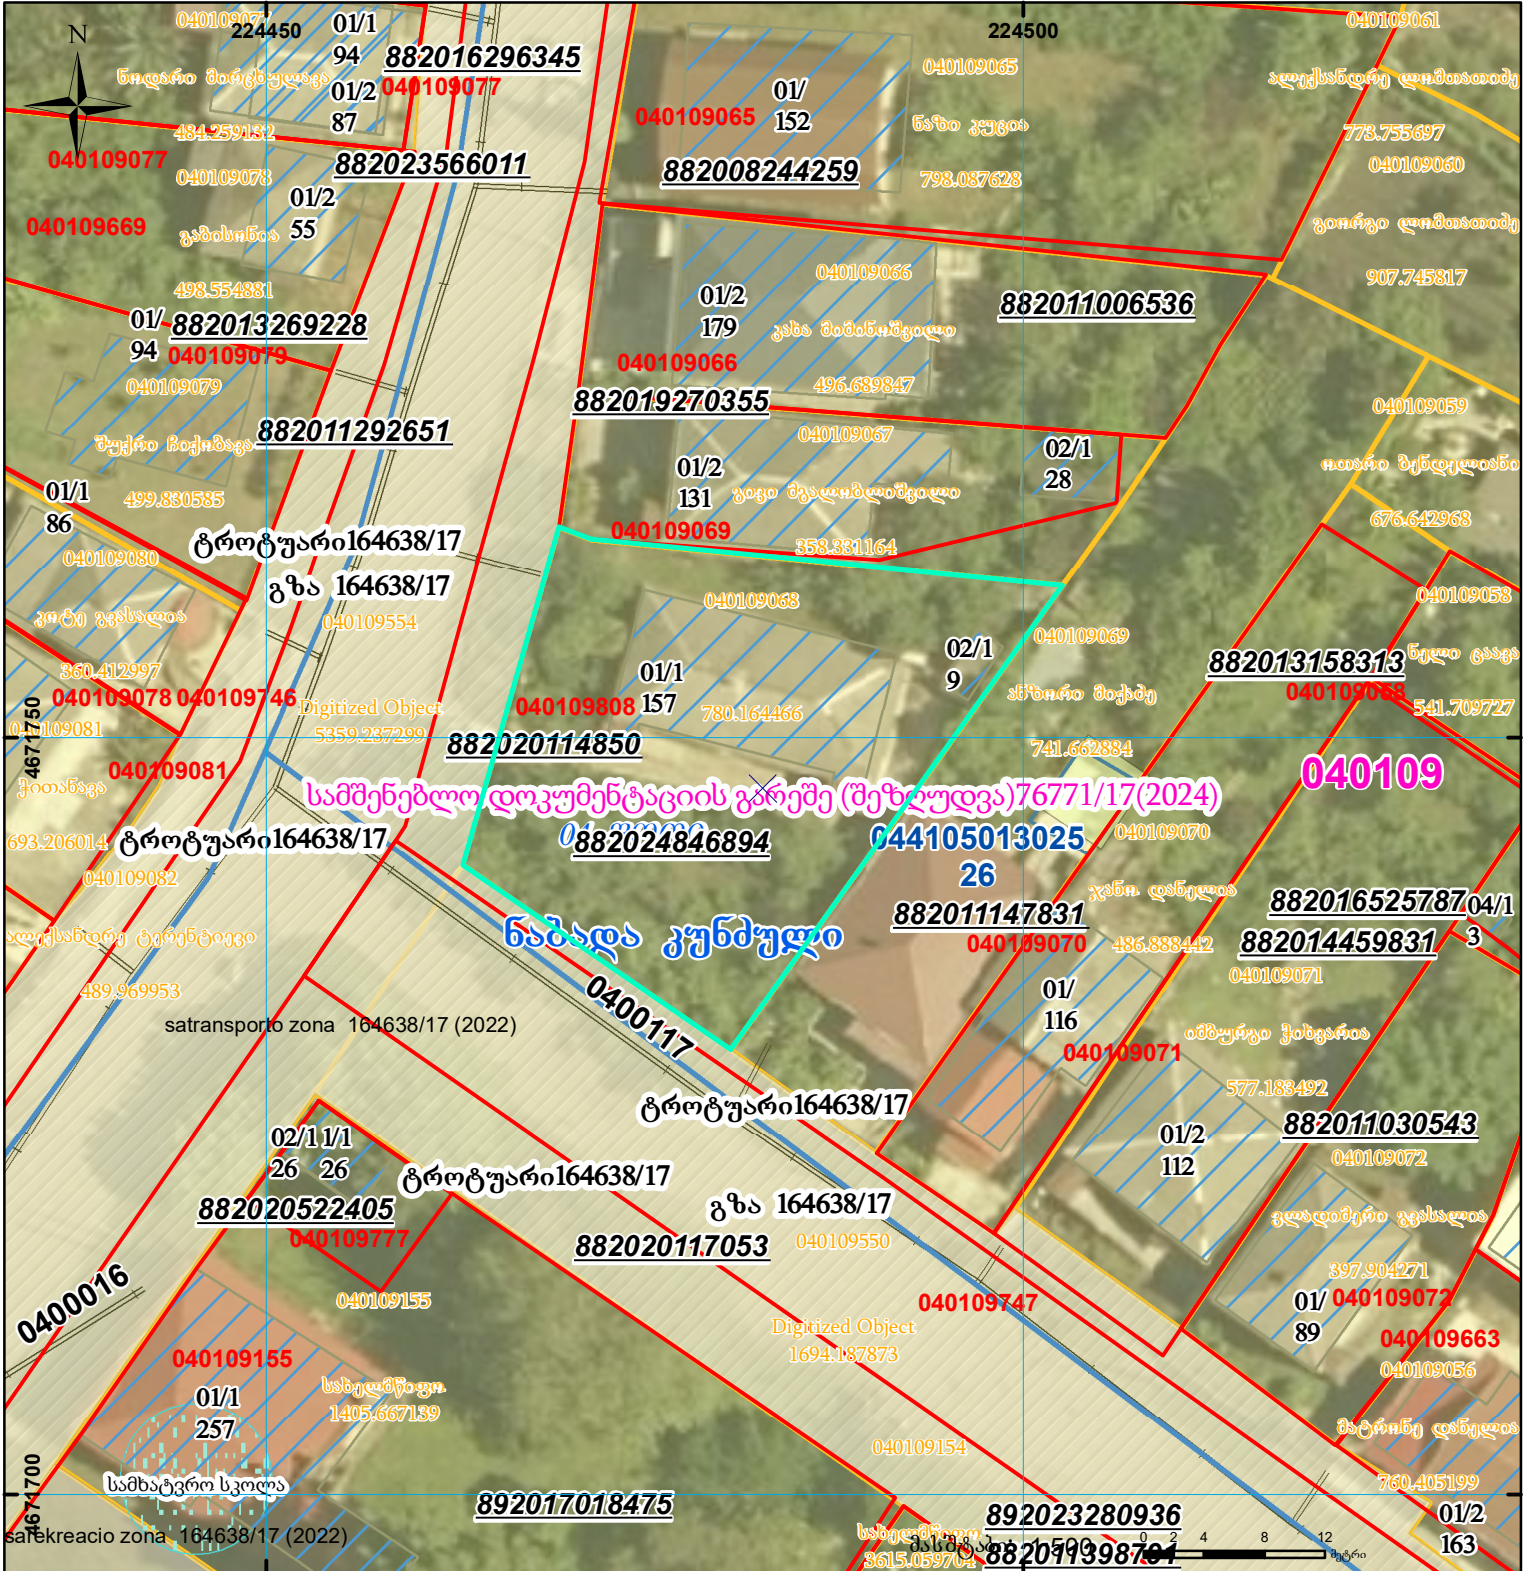

	შენიშნული ნაკვეთი, პირობითი ნომერი/სართულიანობა მიწის ნაკვეთის საკადასტრო საზღვარი		ვალდებულება		სარეგისტრაციოდ წარმოდგენილი ნაკვეთი
			შენიშნული ნაკვეთი		საზოგადოებრივი ნაკვეთი

UTM (საერთაშორისო) სისტემის კოორდ.