


ხვდება რეკრეაციულ ზონაში

მიწის ნაკვეთის საკადასტრო კოდი: **71 62 47 709**
 განცხადების რეგისტრაციის ნომერი: **892017055885**
 მიწის ნაკვეთის ფართობი: **2400 კვ.მ.**

დანიშნულება:

კატეგორია:

მომზადების თარიღი: **07.11.17**

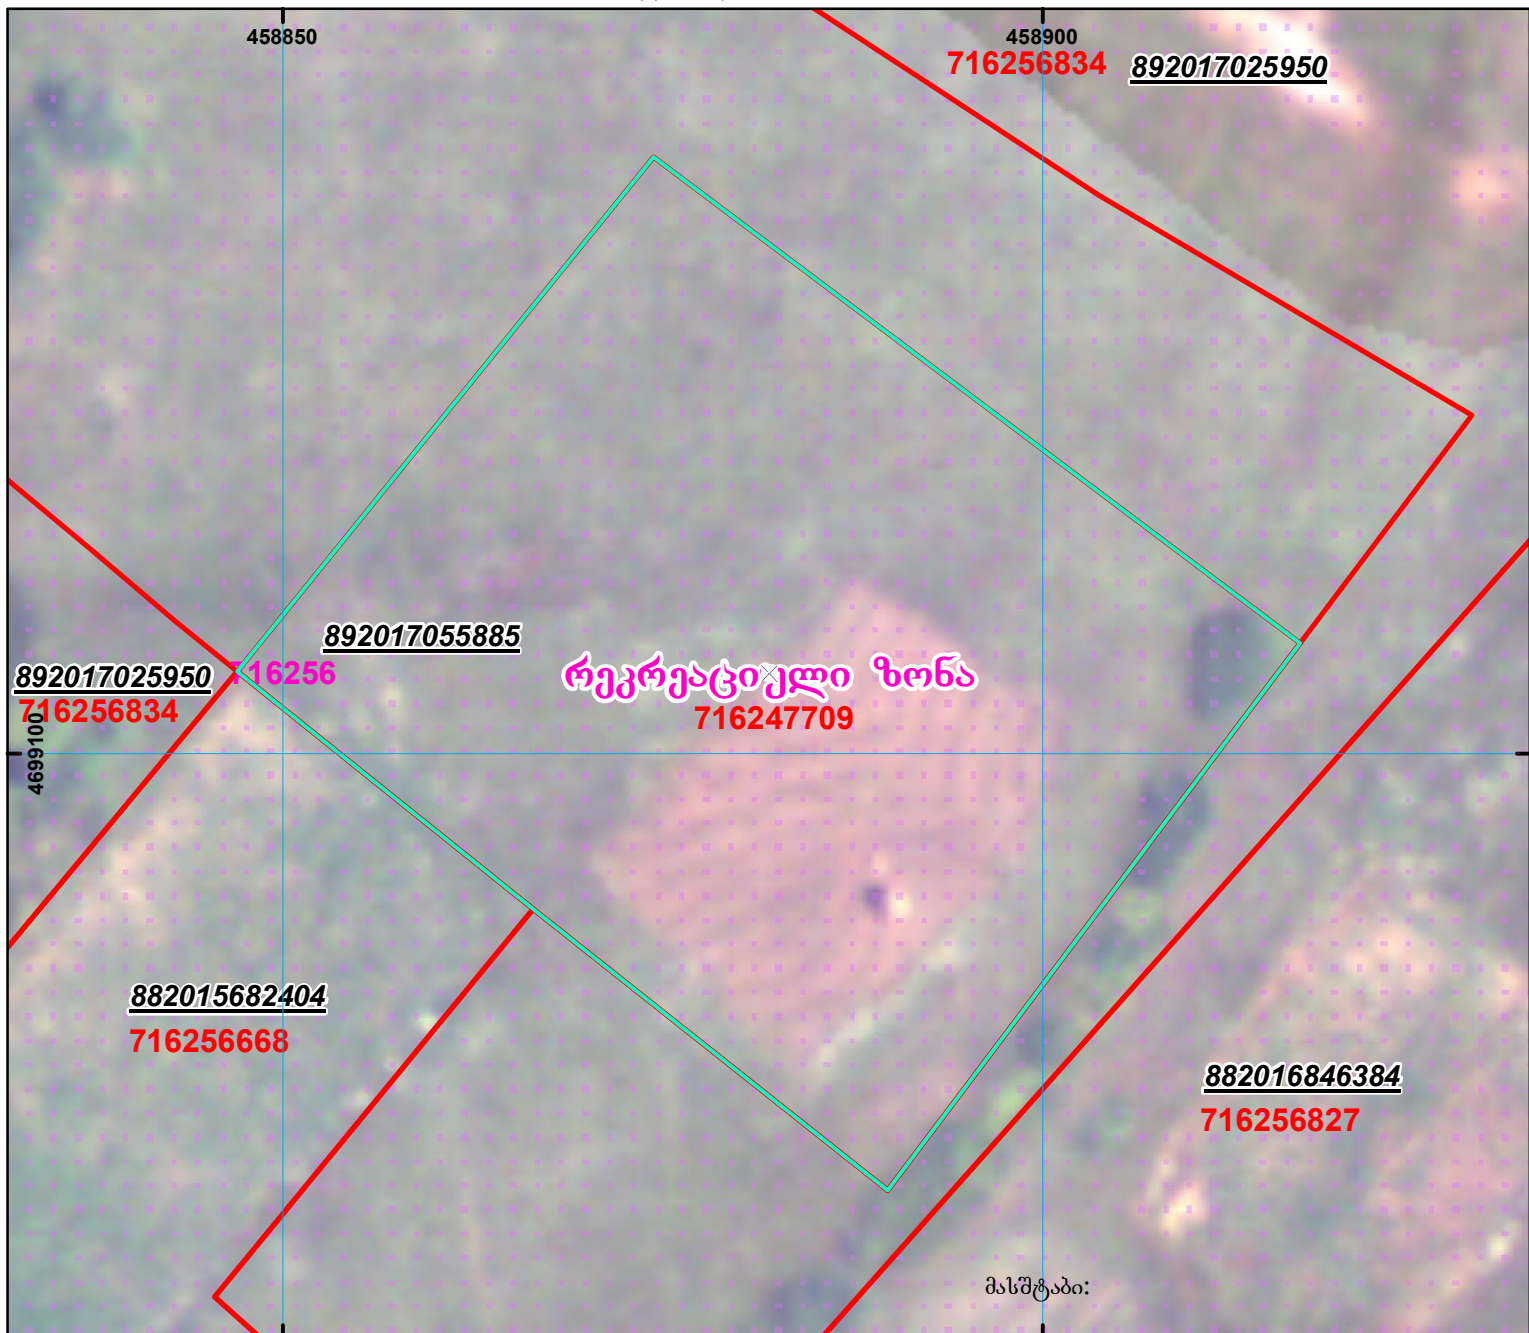

მასშტაბი:



შენიშვნა-ნაგებობა,
პირობითი ნომერი/სართულიანობა



ვალდებულება



ხაზობრივი ნაგებობა



მიწის ნაკვეთის საკადასტრო საზღვარი



შეგნებარე ნაგებობა

000
000
0.00
(საერთაშორისო)
სისტემის კოორდ.
UTM