




საკადასტრო გეგმა

საჯარო რეესტრის ეროვნული
სააგენტო

საკადასტრო კოდი: **43.20.03.050**
განცხადების ნომერი: **882021633203**
მომზადების თარიღი: **29/07/2021**

ნაკვეთის დანიშნულება: **სასოფლო-სამეურნეო**
ფართობი: **2511 კვ.მ (WGS 84 / UTM zone 38N)**
2510 კვ.მ (WGS 84 / UTM zone 37N)

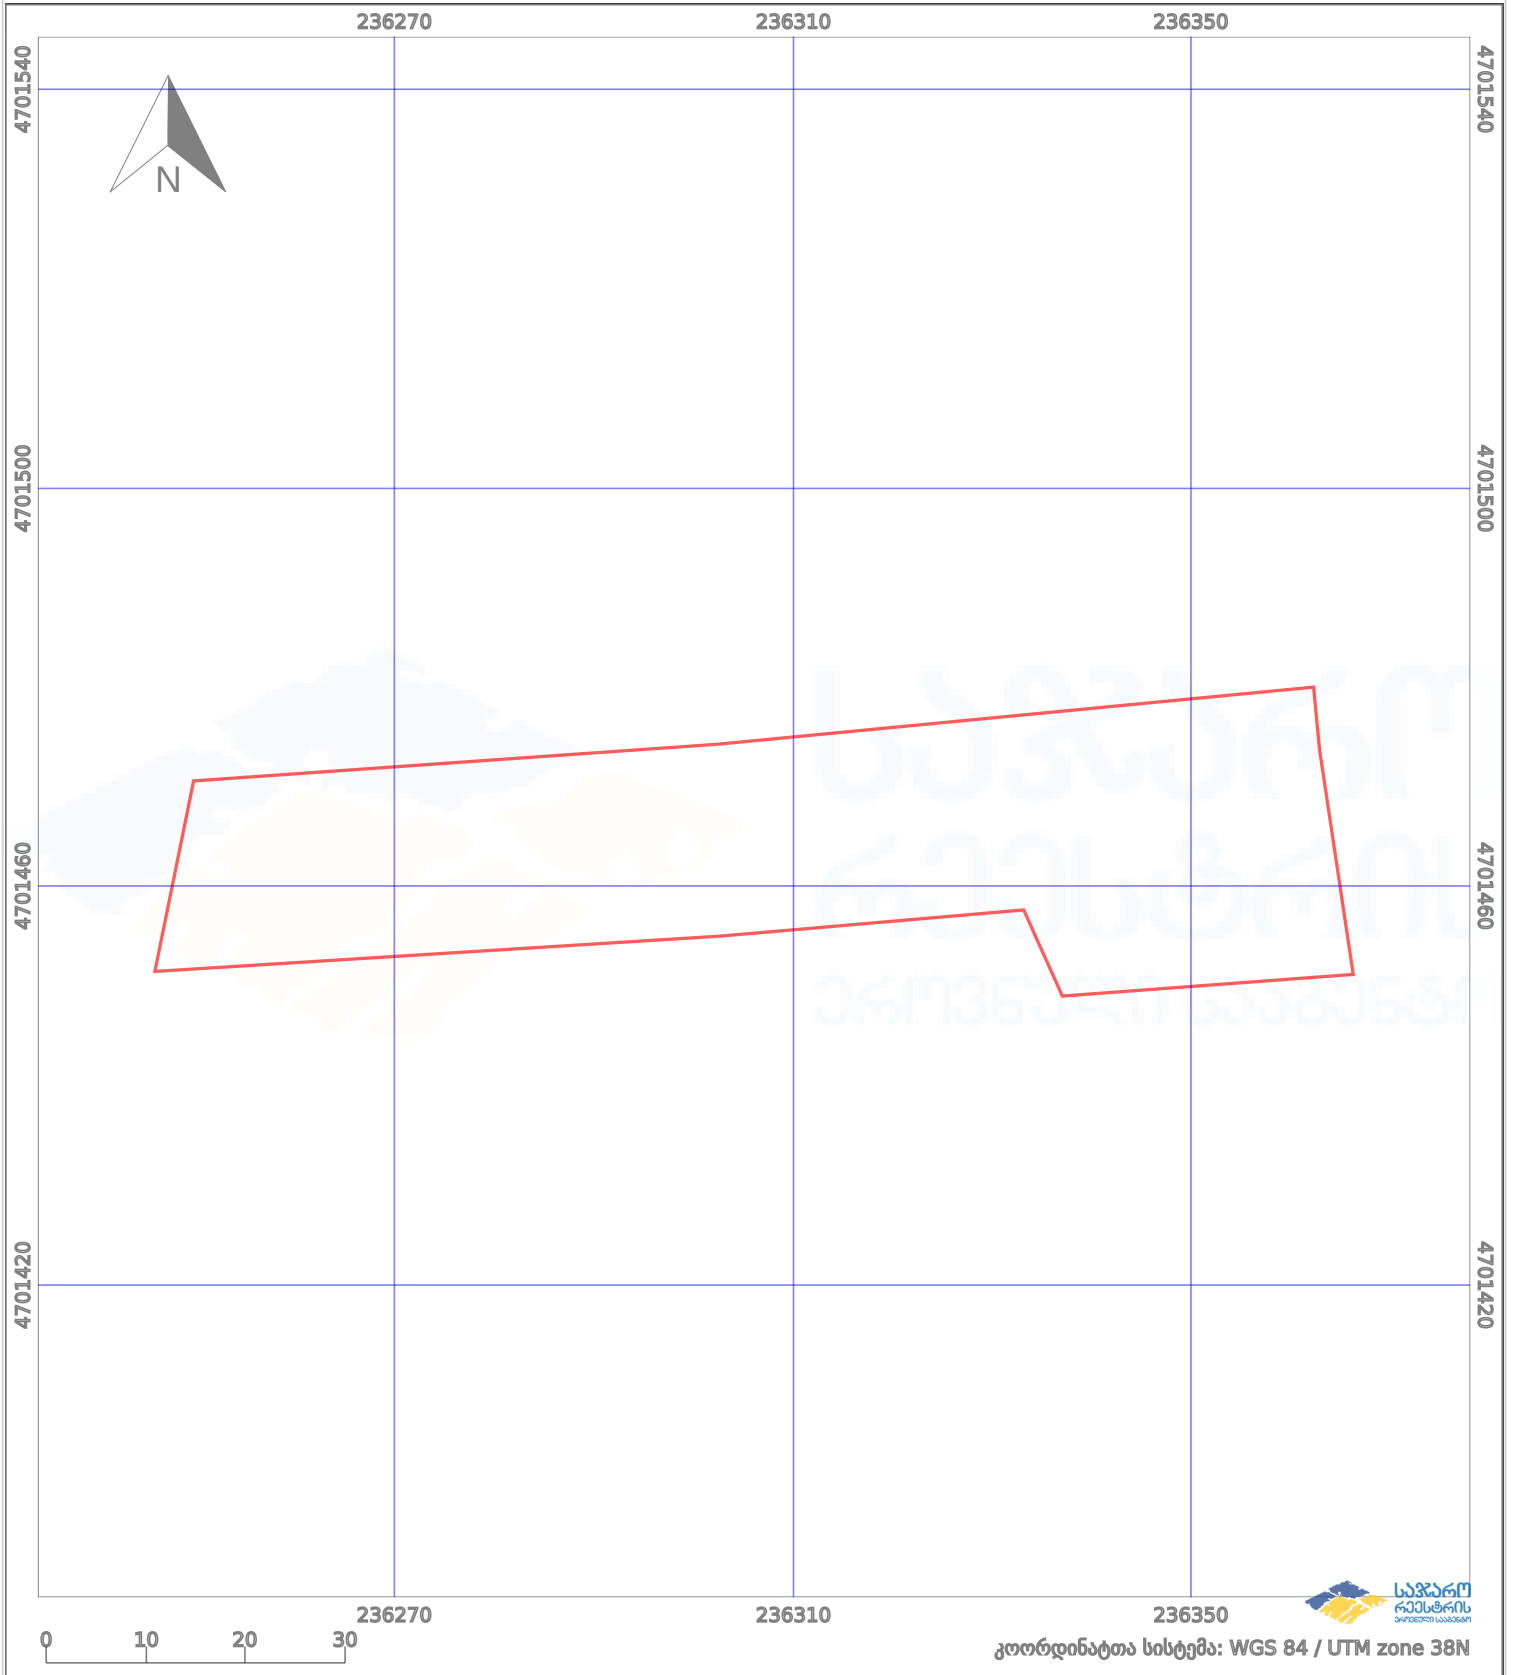

	ნაკვეთის საზღვარი		პირობითი აღნიშვნები: მშენებარე ნაგებობა		აშენებული ნაგებობა
	საზღვარი ნაგებობა		ტყის ფონდი		ვალდებულება