




საკადასტრო გეგმა

საქართველოს რეესტრის ეროვნული სააგენტო

საკადასტრო კოდი: **01.10.13.015.069**
განცხადების ნომერი: **882025362259**
მომზადების თარიღი: **02/04/2025**

ნაკვეთის დანიშნულება: **არასასოფლო სამეურნეო**
ფართობი: **8406 კვ.მ (WGS 84 / UTM zone 38N)**

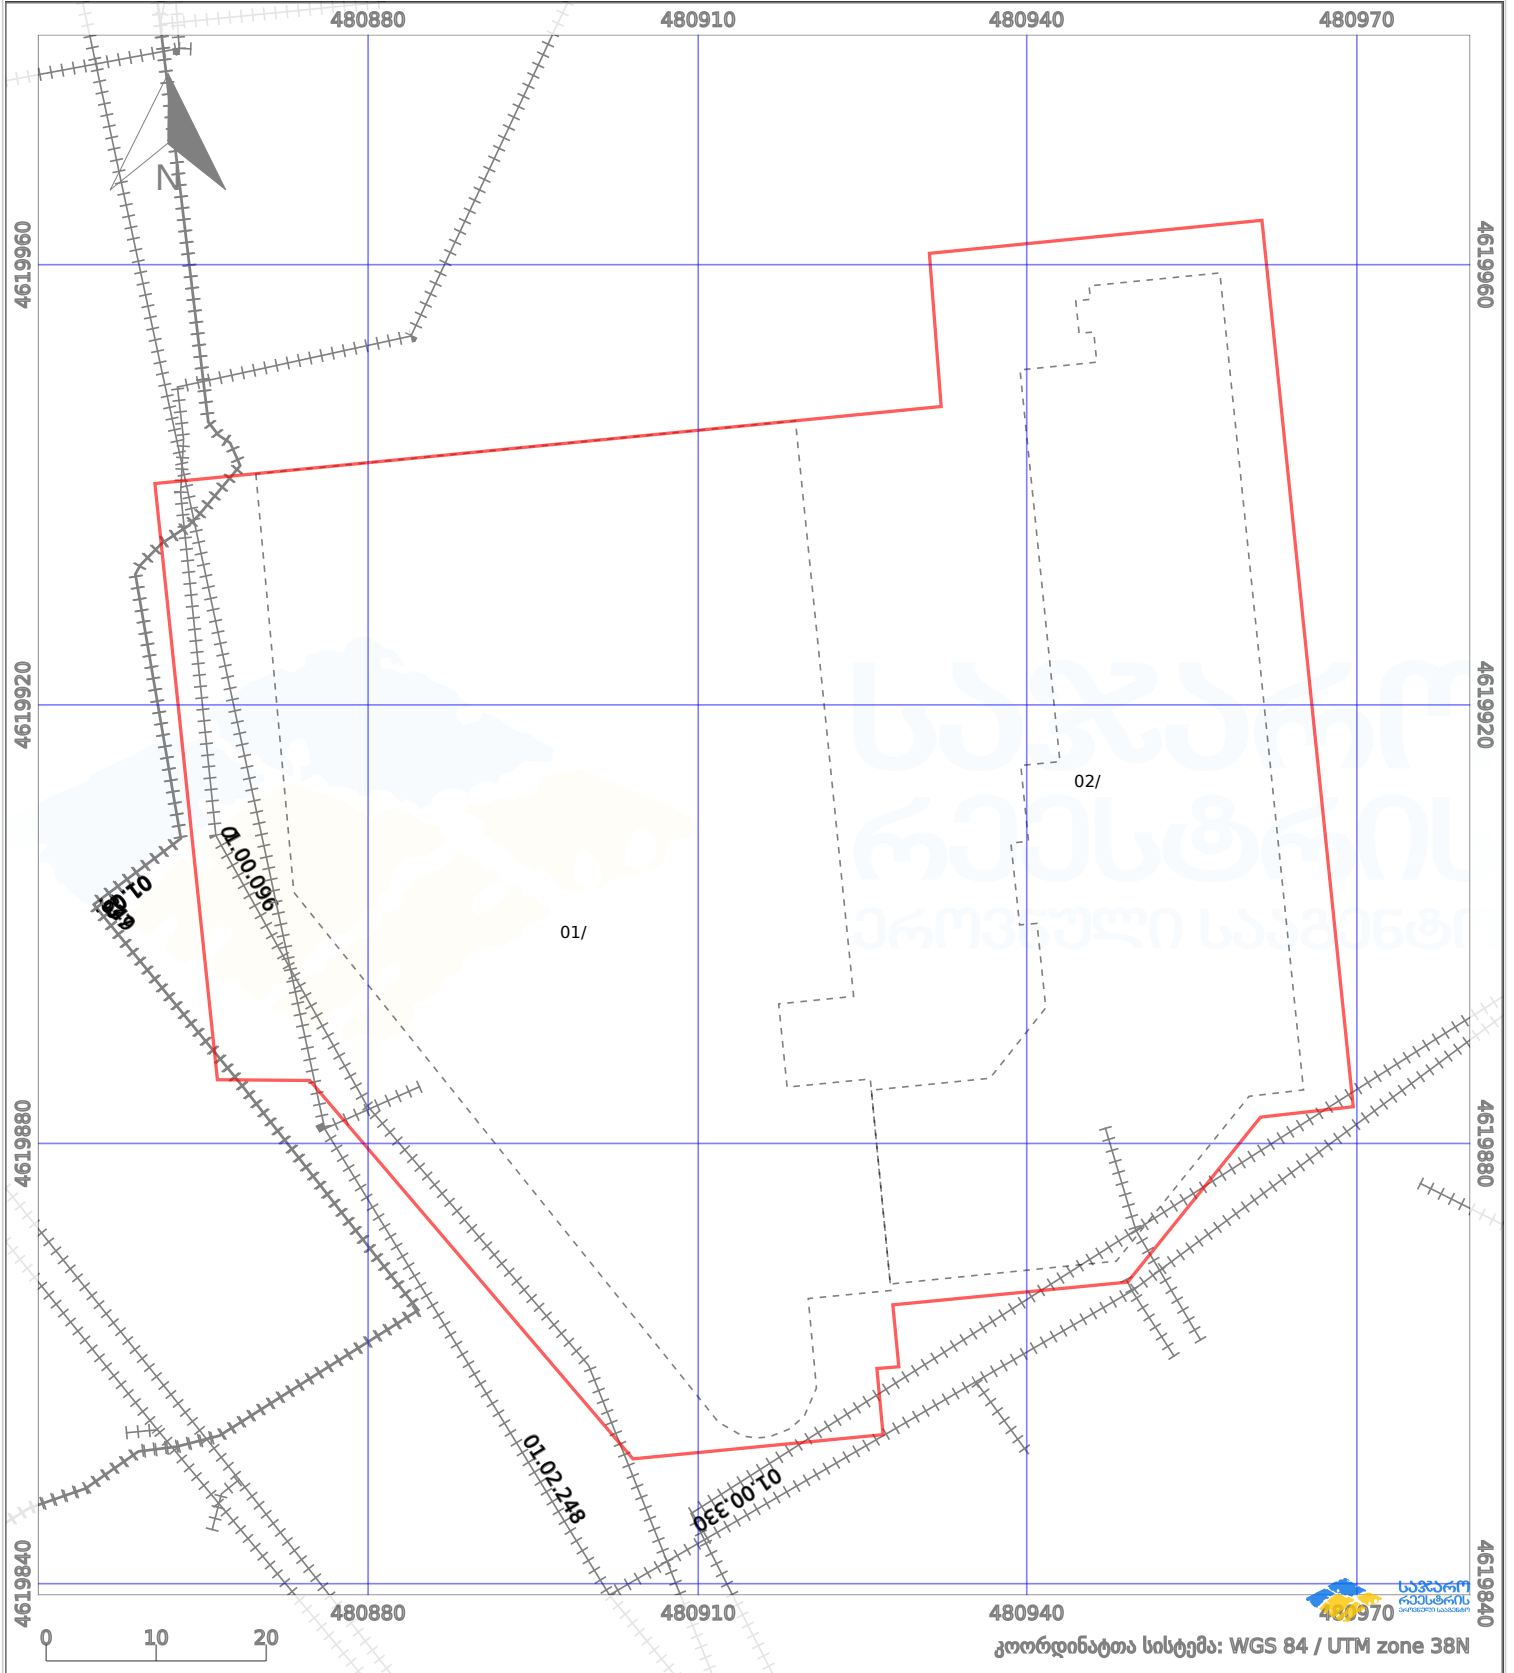

პირობითი აღნიშვნები:

	ნაკვეთის საზღვარი		მშენებარე ნაგებობა		აშენებული ნაგებობა		მინისქვეშა ნაგებობა
	საზღვრული ნაგებობა		ტყის ფონდი		ვალდებულება		ქარსაფარი ბოლი