


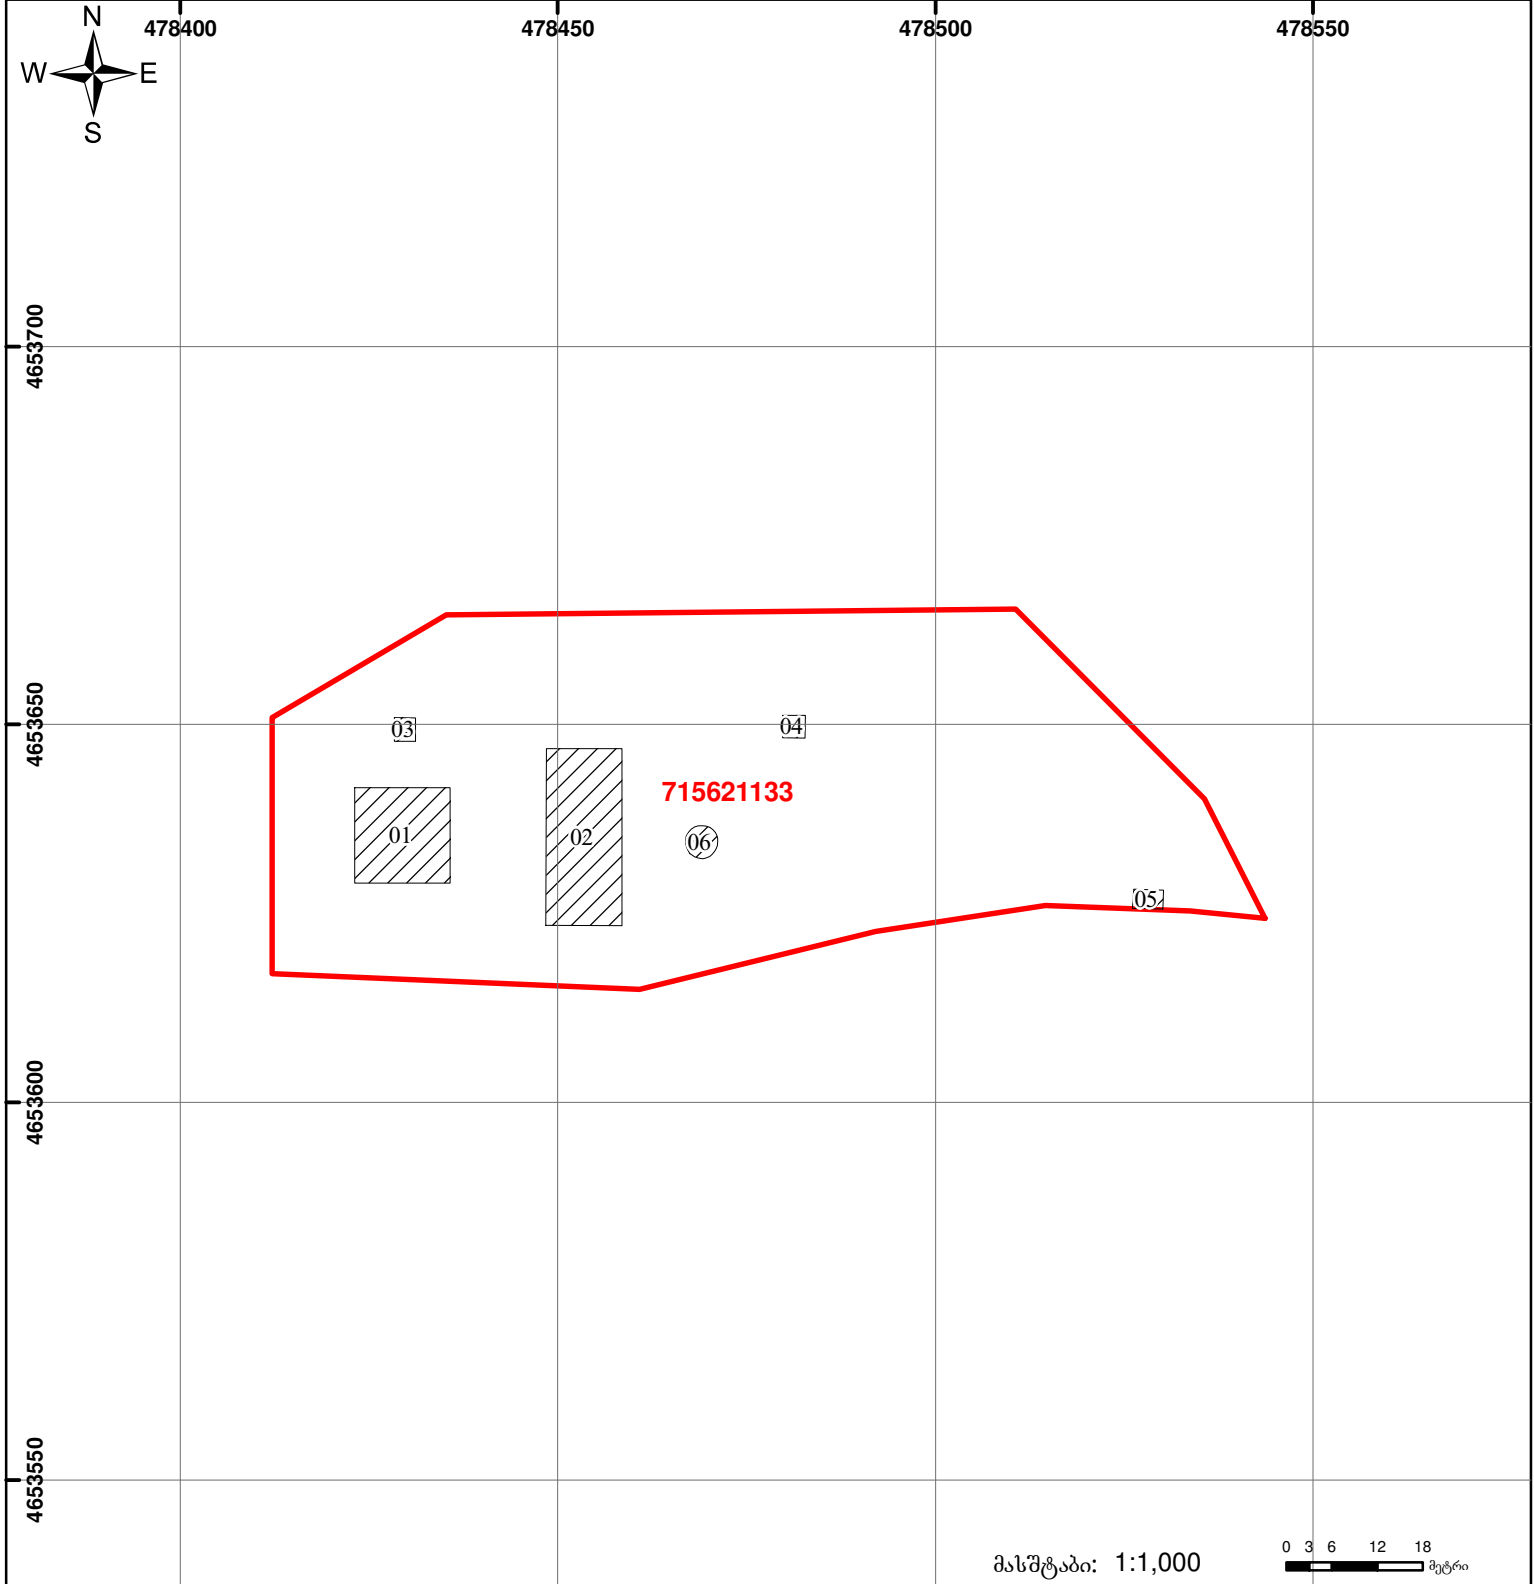

საჯარო რეგისტრის  
ეროვნული სააგენტო

საქართველოს იუსტიციის სამინისტრო  
საჯარო რეგისტრის ეროვნული სააგენტო  
საკადასტრო გეგმა

მიწის ნაკვეთის საკადასტრო კოდი: 71 56 21 133  
ბანცხალების რეგისტრაციის ნომერი: 882011247638  
მიწის ნაკვეთის ფართობი: 5151 კვ.მ.  
ღანიშნულება: არასასოფლო-სამეურნეო  
კატეგორია:  
მომზადების თარიღი: 27.05.11



	შენიშნული ნაკვეთი, პირობითი ნომერი/სართულიანობა		ვადდება		საზობრივი ნაკვეთი
	მიწის ნაკვეთის საკადასტრო საზღვარი		მშენებარე ნაკვეთი		

0 3 6 12 18 მეტრი  
მასშტაბი: 1:1,000  
UTM (საერთაშორისო) სისტემის კოორდ.