


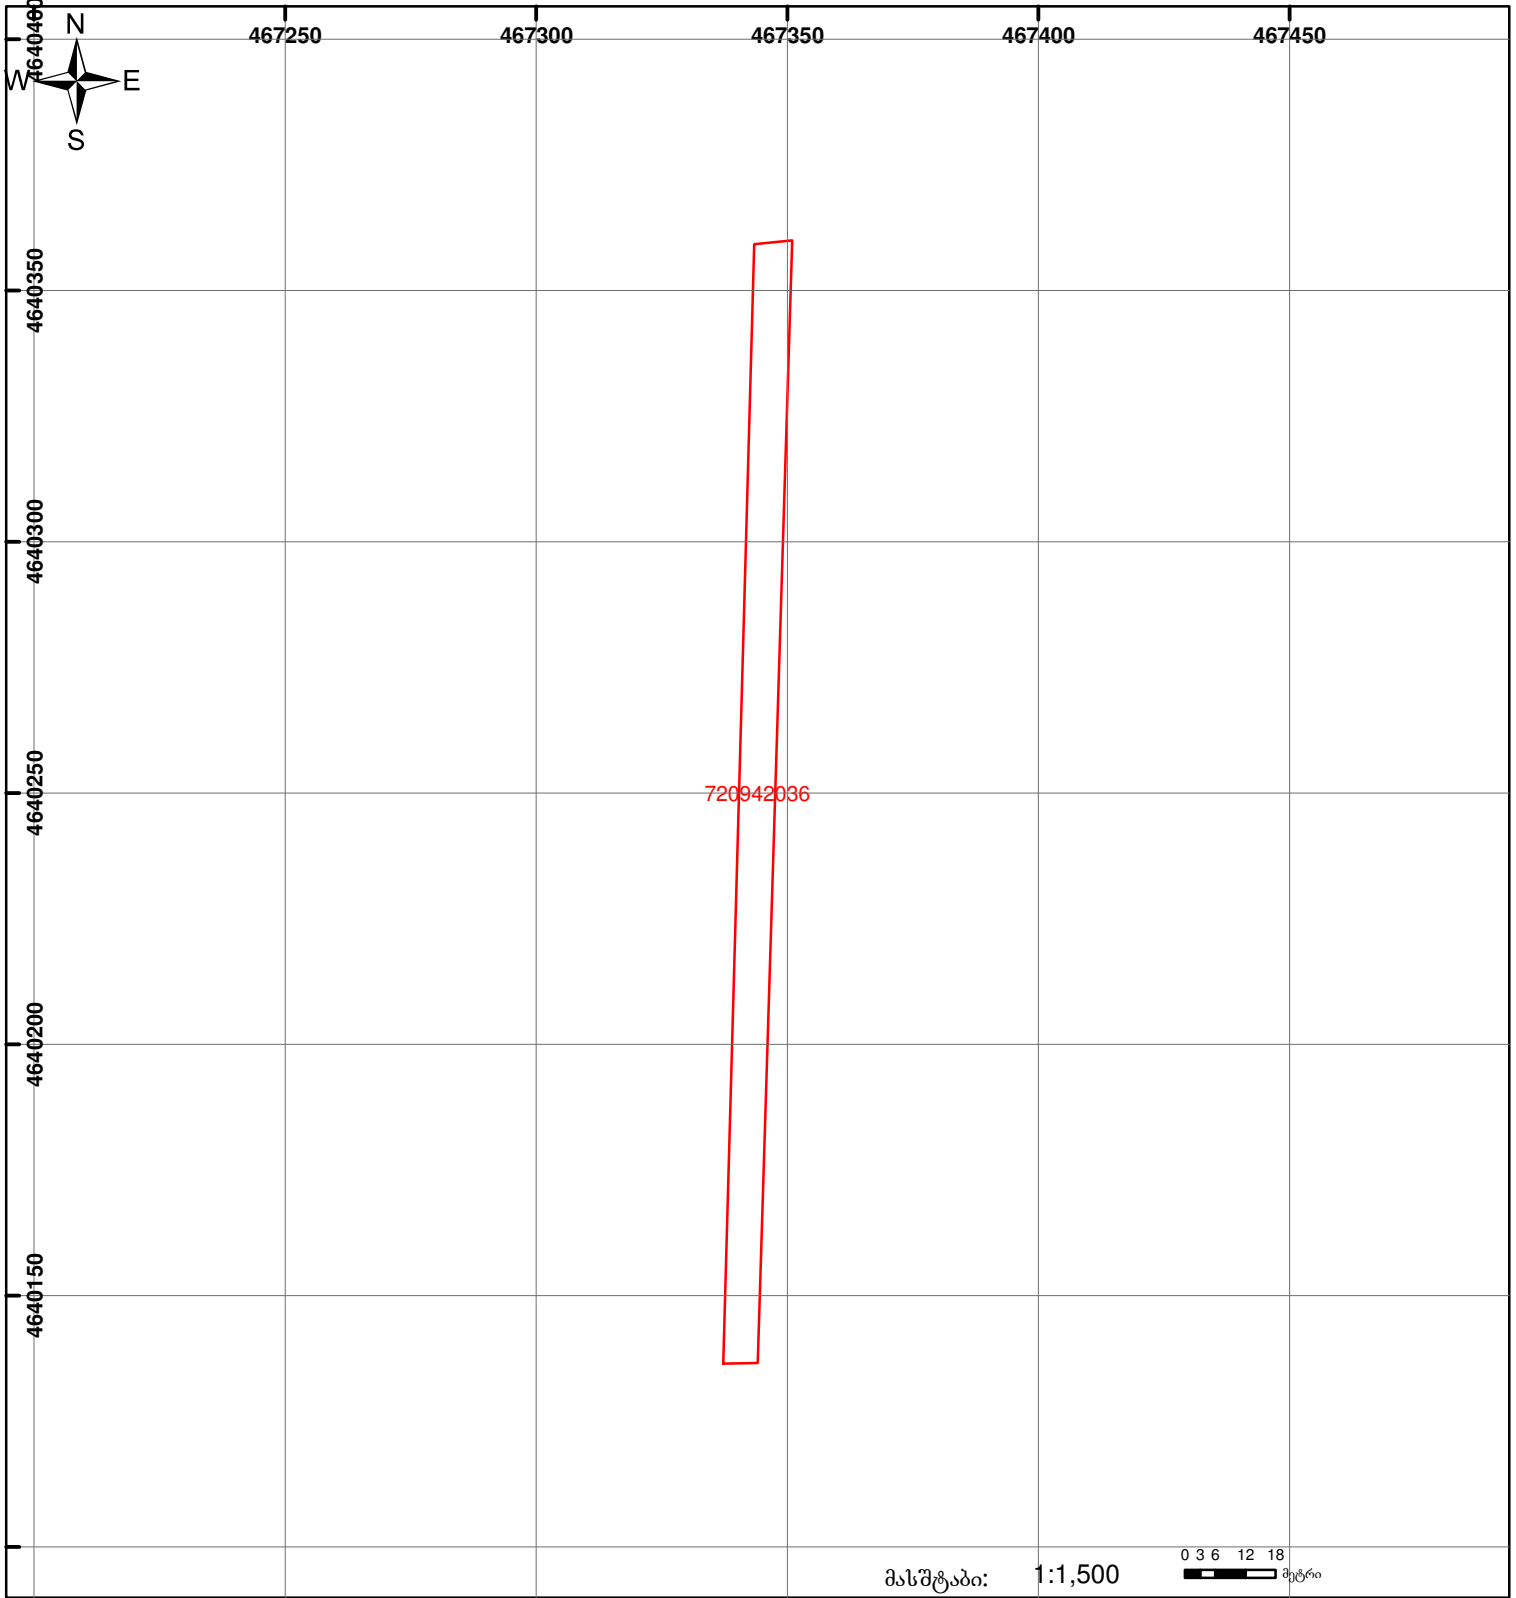

საქართველოს იუსტიციის სამინისტრო
 საჯარო რეგისტრის ეროვნული სააგენტო
 საკადასტრო გეგმა

მიწის ნაკვეთის საკადასტრო კოდი: 72 09 42 036
 განცხადების რეგისტრაციის ნომერი: 882009240325
 მიწის ნაკვეთის ფართობი: 1601 კვ.მ.
 დანიშნულება: სასოფლო-სამეურნეო
 კატეგორია:
 მომზადების თარიღი: 11.08.09



	შენიშნული ნაკვეთი, პირობითი ნომერი/სართულიანობა		კადასტრული საზღვარი		საზოგადოებრივი ნაკვეთი
	მიწის ნაკვეთის საკადასტრო საზღვარი		მშენებარე ნაკვეთი		

00'0" 0.00
 UTM (საერთაშორისო) სისტემის კოორდ.