



საკადასტრო გეგმა

საჯარო რეესტრის ეროვნული
სააგენტო

საკადასტრო კოდი: **84.18.39.063.109**

ნაკვეთის დანიშნულება:


არასასოფლო საშენობო

განცხადების ნომერი: **892018624774**

ფართობი:

120 კვ.მ (WGS 84 / UTM zone 38N)

მომზადების თარიღი: **18/10/2018**

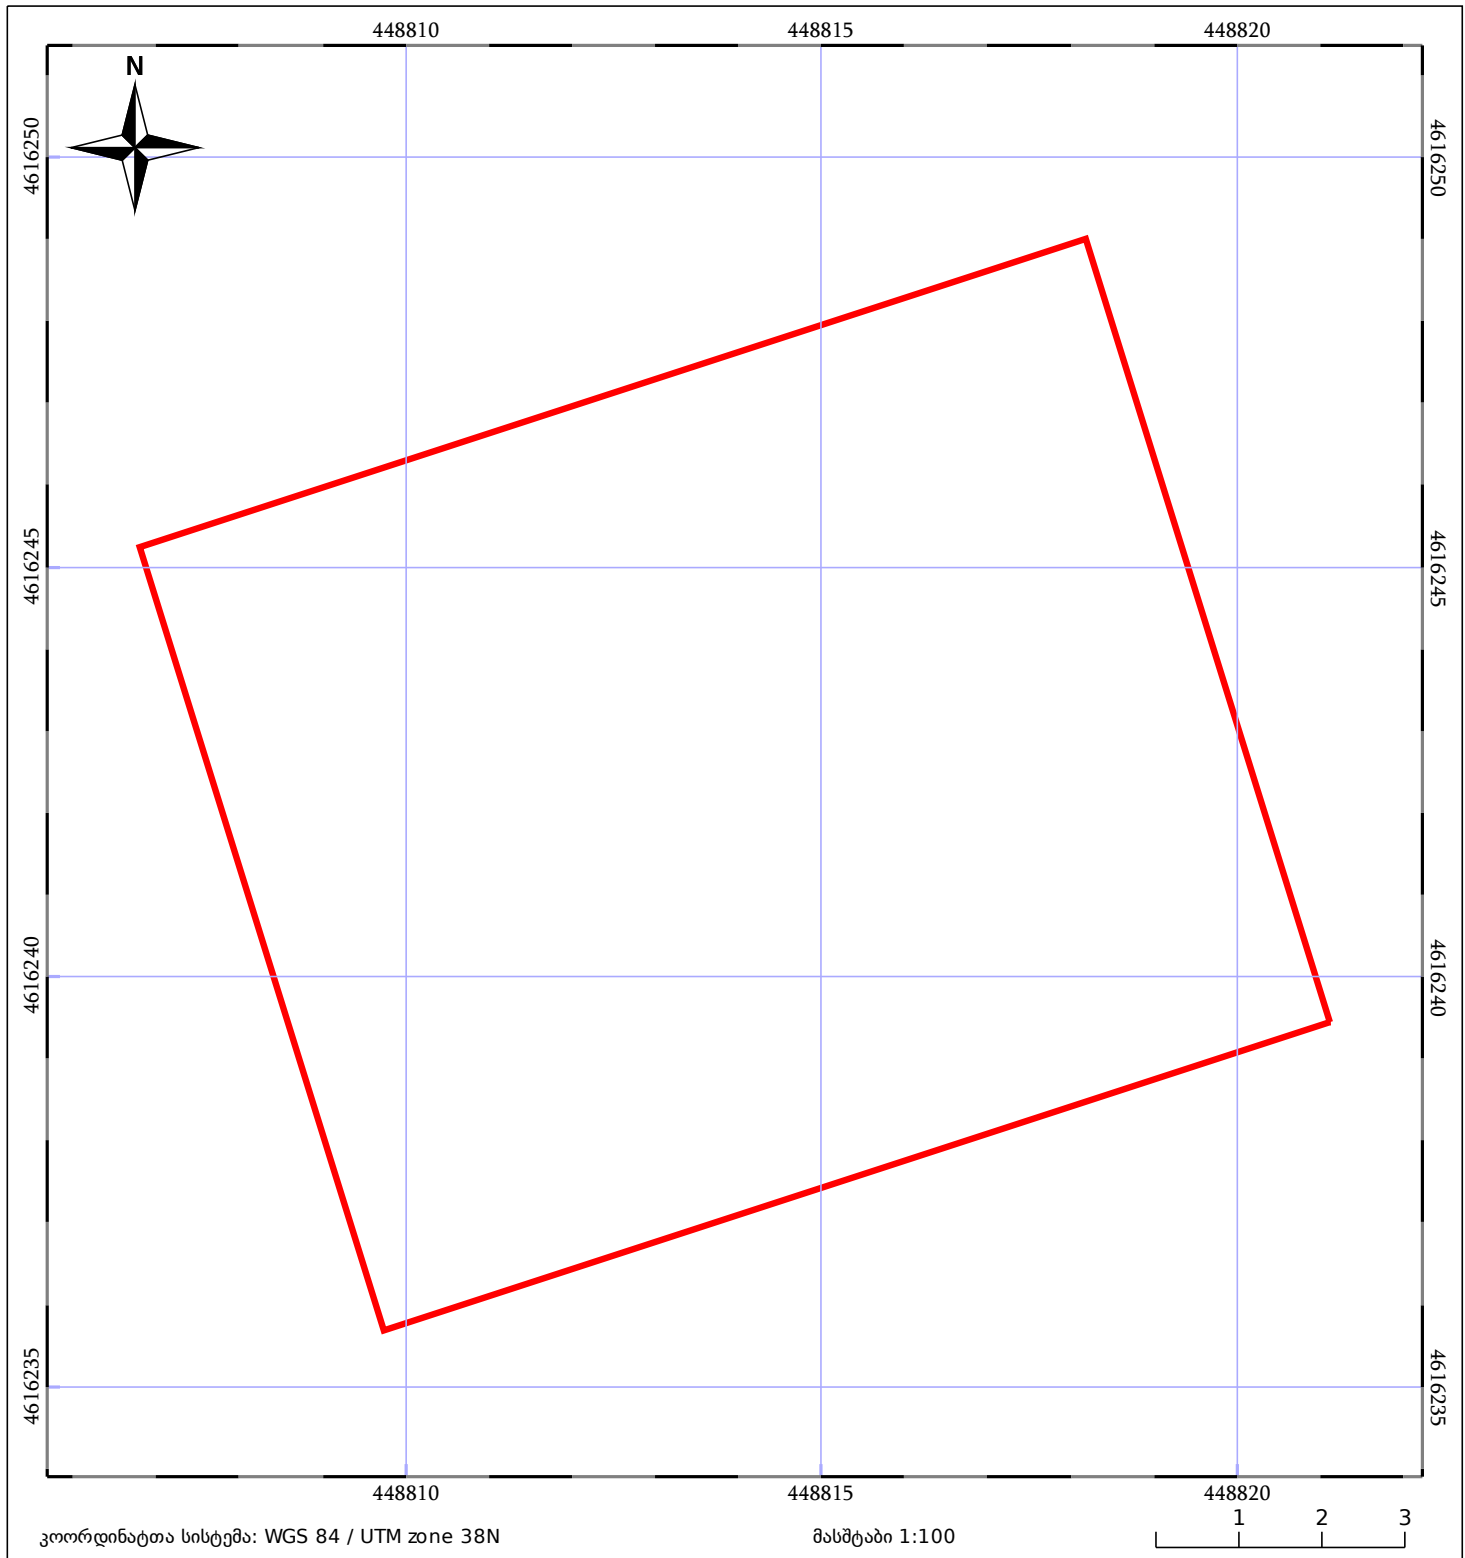

05/25	მშენებარე ნაგებობა		ნაკვეთის საკადასტრო საზღვარი	05/25	შენობა/ნაგებობა
	საზღვრული ნაგებობა		ტყის ფონდი		ვალდებულება