



მიწის ნაკვეთის საკადასტრო კოდი: 842054007
 ბანცხალების რეგისტრაციის ნომერი: 882022660099
 მიწის ნაკვეთის ფართობი: 1480 კვ.მ.
 დანიშნულება:
 მომზადების თარიღი: 13.01.23

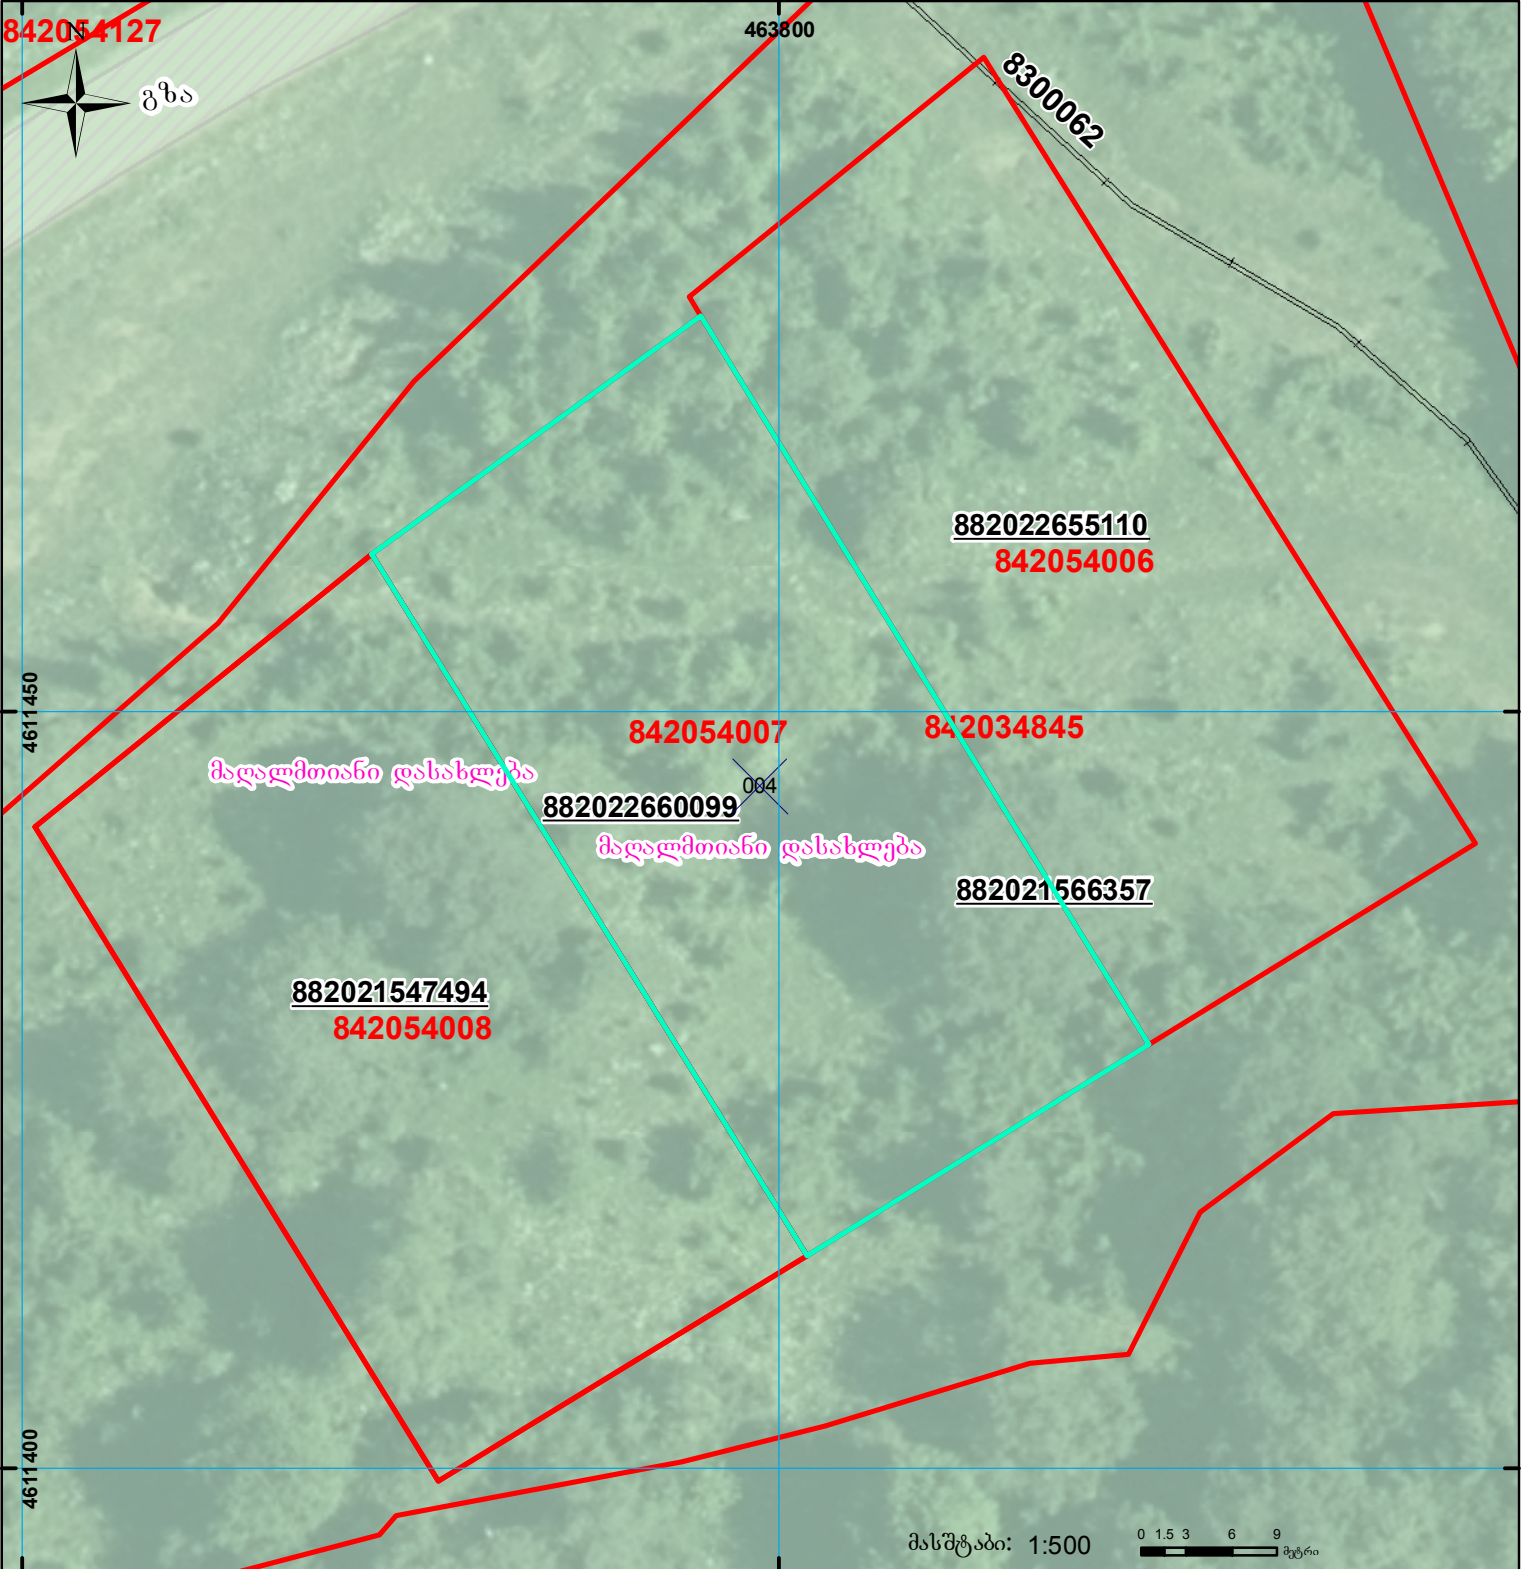

მასშტაბი: 1:500

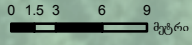

	შენიშნული ნაკვეთი, პირობითი ნომერი/სართულიანობა		კალდებულება		სარეგისტრაციოდ წარმოდგენილი ნაკვეთი
	მიწის ნაკვეთის საკადასტრო საზღვარი		შუენებარე ნაკვეთობა		საზოგადოებრივი ნაკვეთობა

00°0' 00.00"
 UTM (საერთაშორისო) სისტემის კოორდ.