


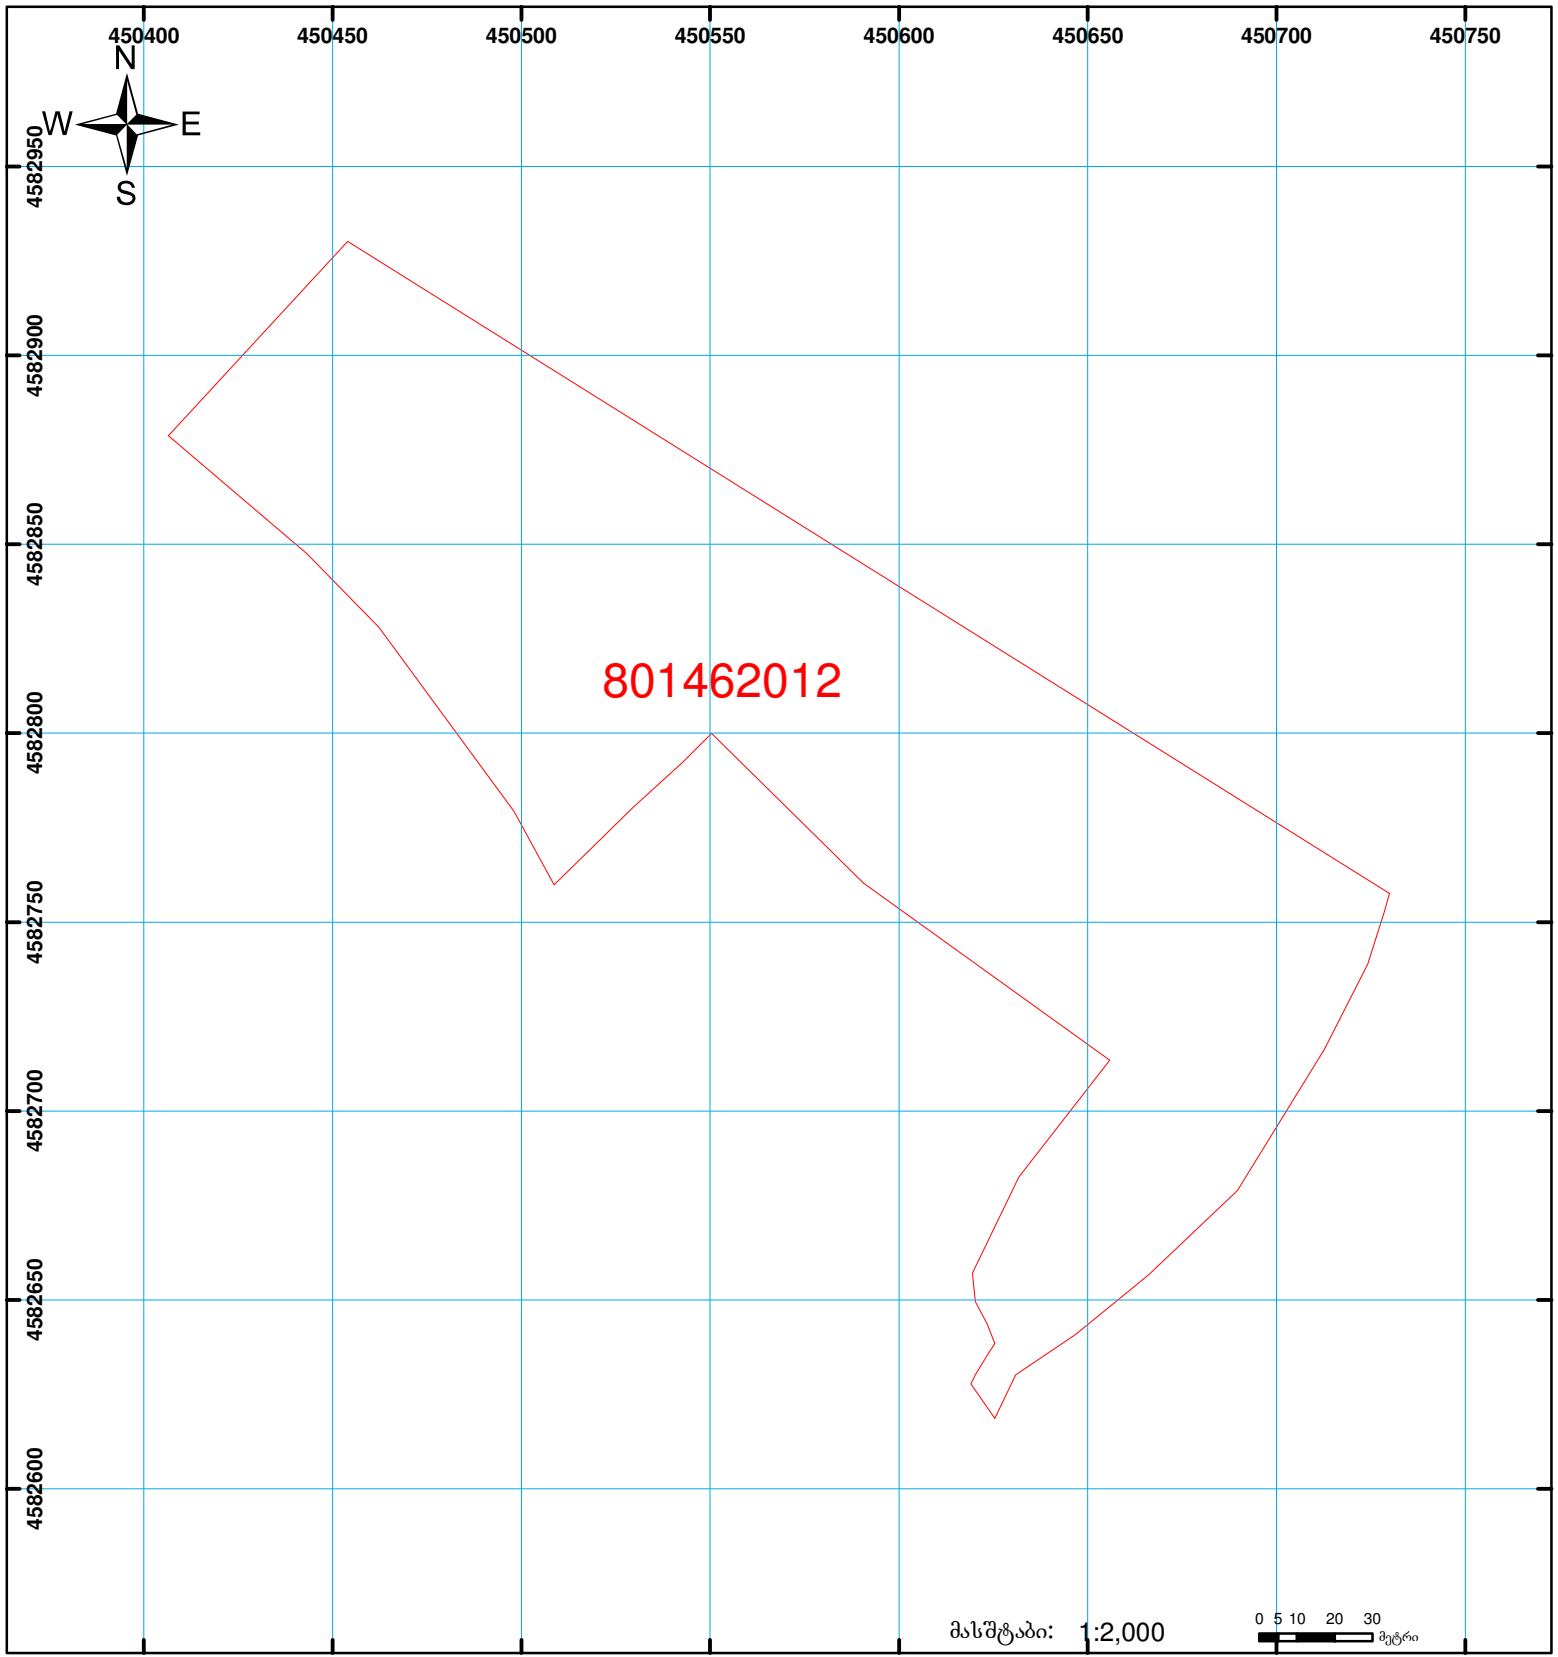

**საჯარო რეგისტრის ეროვნული სააგენტოს
ბოლნისის სარეგისტრაციო სამსახური
საკადასტრო გეგმა**

მიწის ნაკვეთის საკადასტრო კოდი: 80 14 62 012
 განცხადების რეგისტრაციის ნომერი: 882009004941
 მიწის ნაკვეთის ფართობი: 30000 კვ.მ.
 დანიშნულება: სასოფლო-სამეურნეო
 კატეგორია:
 მომზადების თარიღი: 13.01.09



	შენიშნა-ნაგებობა, პირობითი ნომერი/სართულიანობა		ვალეკებულება		საზობრივი ნაგებობა
	მიწის ნაკვეთის საკადასტრო საზღვარი		მშენებარე ნაგებობა		

მასშტაბი: 1:2,000
 0 5 10 20 30 მეტრი
 00:0
 0:00
 UTM (საერთაშორისო) სისტემის კოორდ.