



საკადასტრო გეგმა

საჯარო რეესტრის ეროვნული
სააგენტო

საკადასტრო კოდი: **73.01.26.004.010**


ნაკვეთის დანიშნულება:

განცხადების ნომერი: **902018058234**

ფართობი:

6675 კვ.მ (WGS 84 / UTM zone 38N)

მომზადების თარიღი: **21/02/2019**

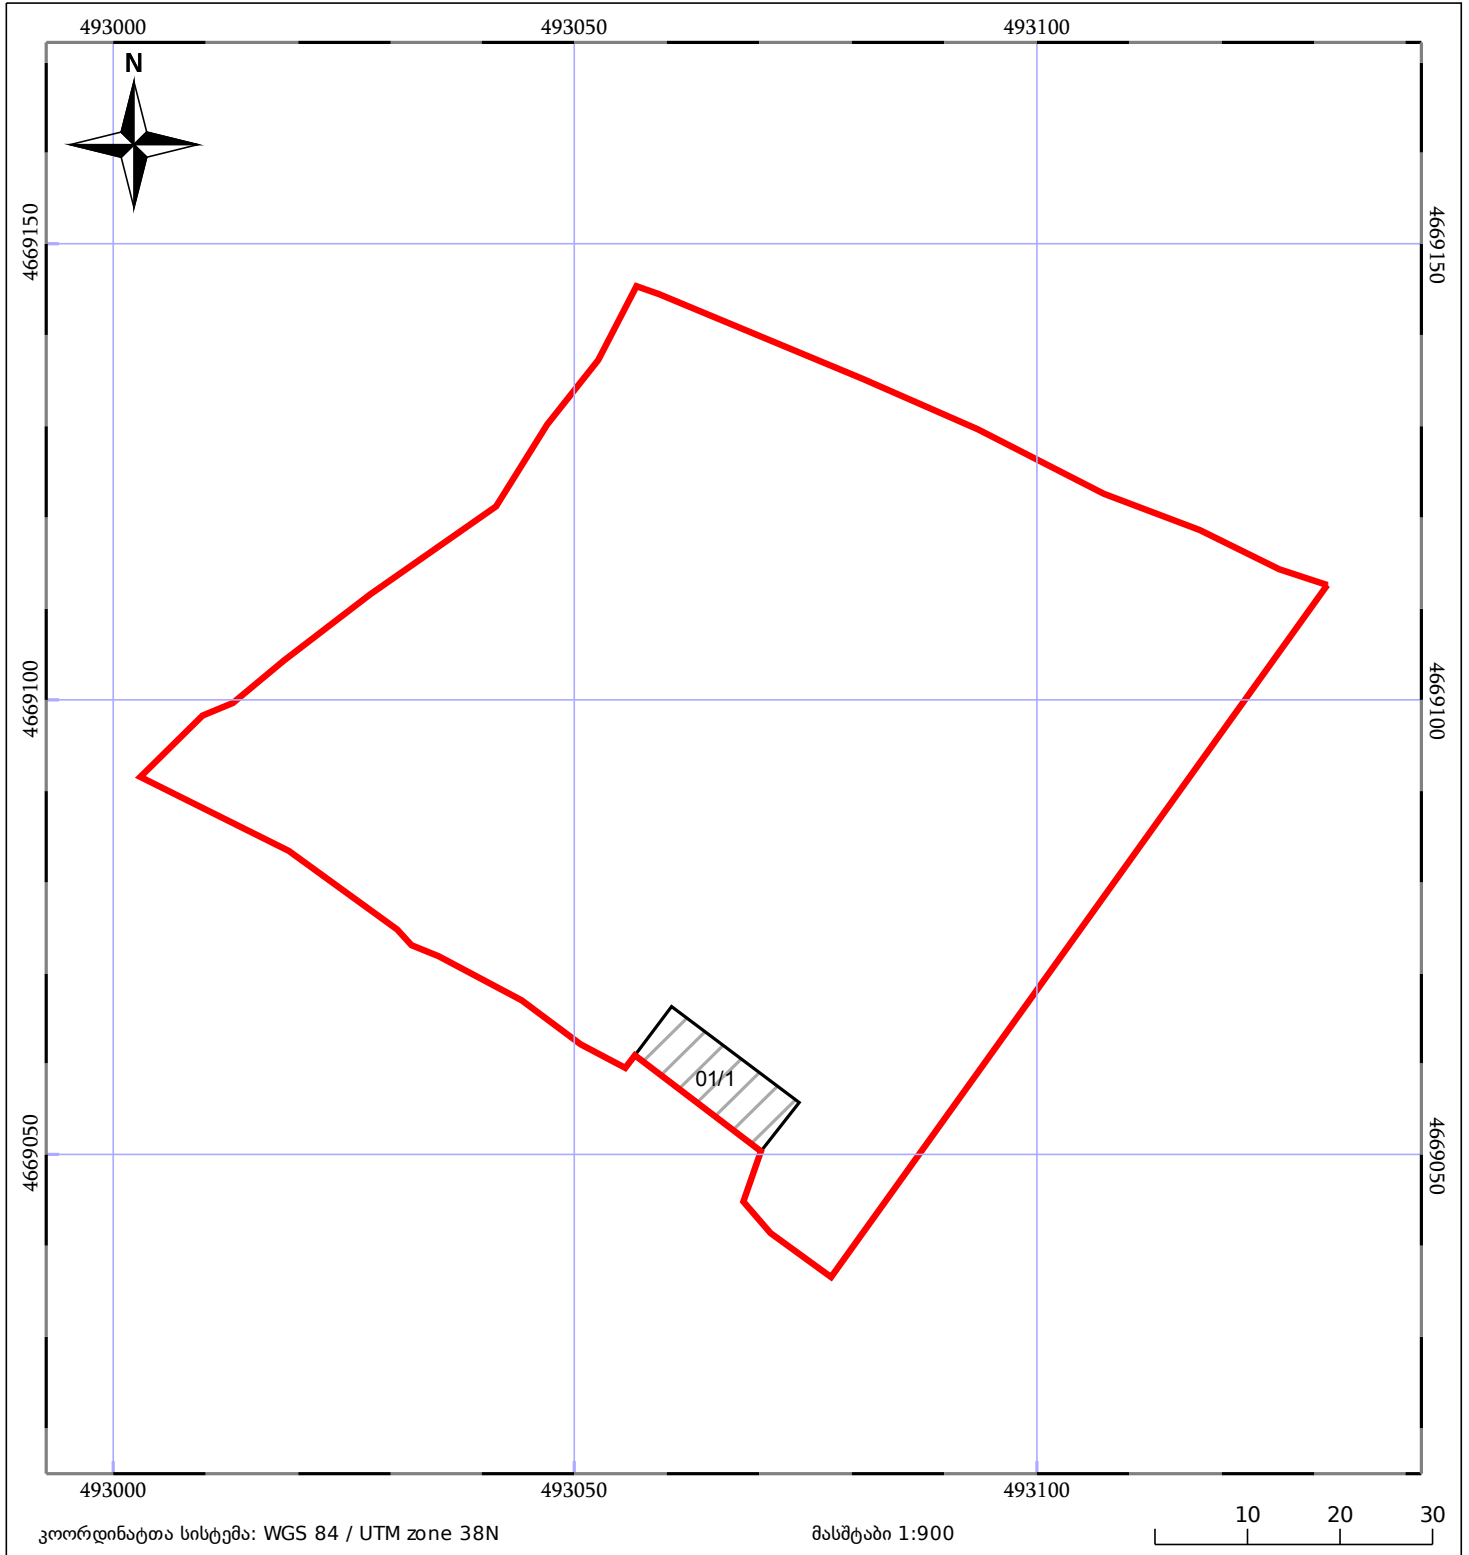

| | | | | | |
|-------|--------------------|--|------------------------------|-------|-----------------|
| 05/25 | მშენებარე ნაგებობა | | ნაკვეთის საკადასტრო საზღვარი | 05/25 | შენობა/ნაგებობა |
| | საზღვრული ნაგებობა | | ტყის ფონდი | | ვალდებულება |