


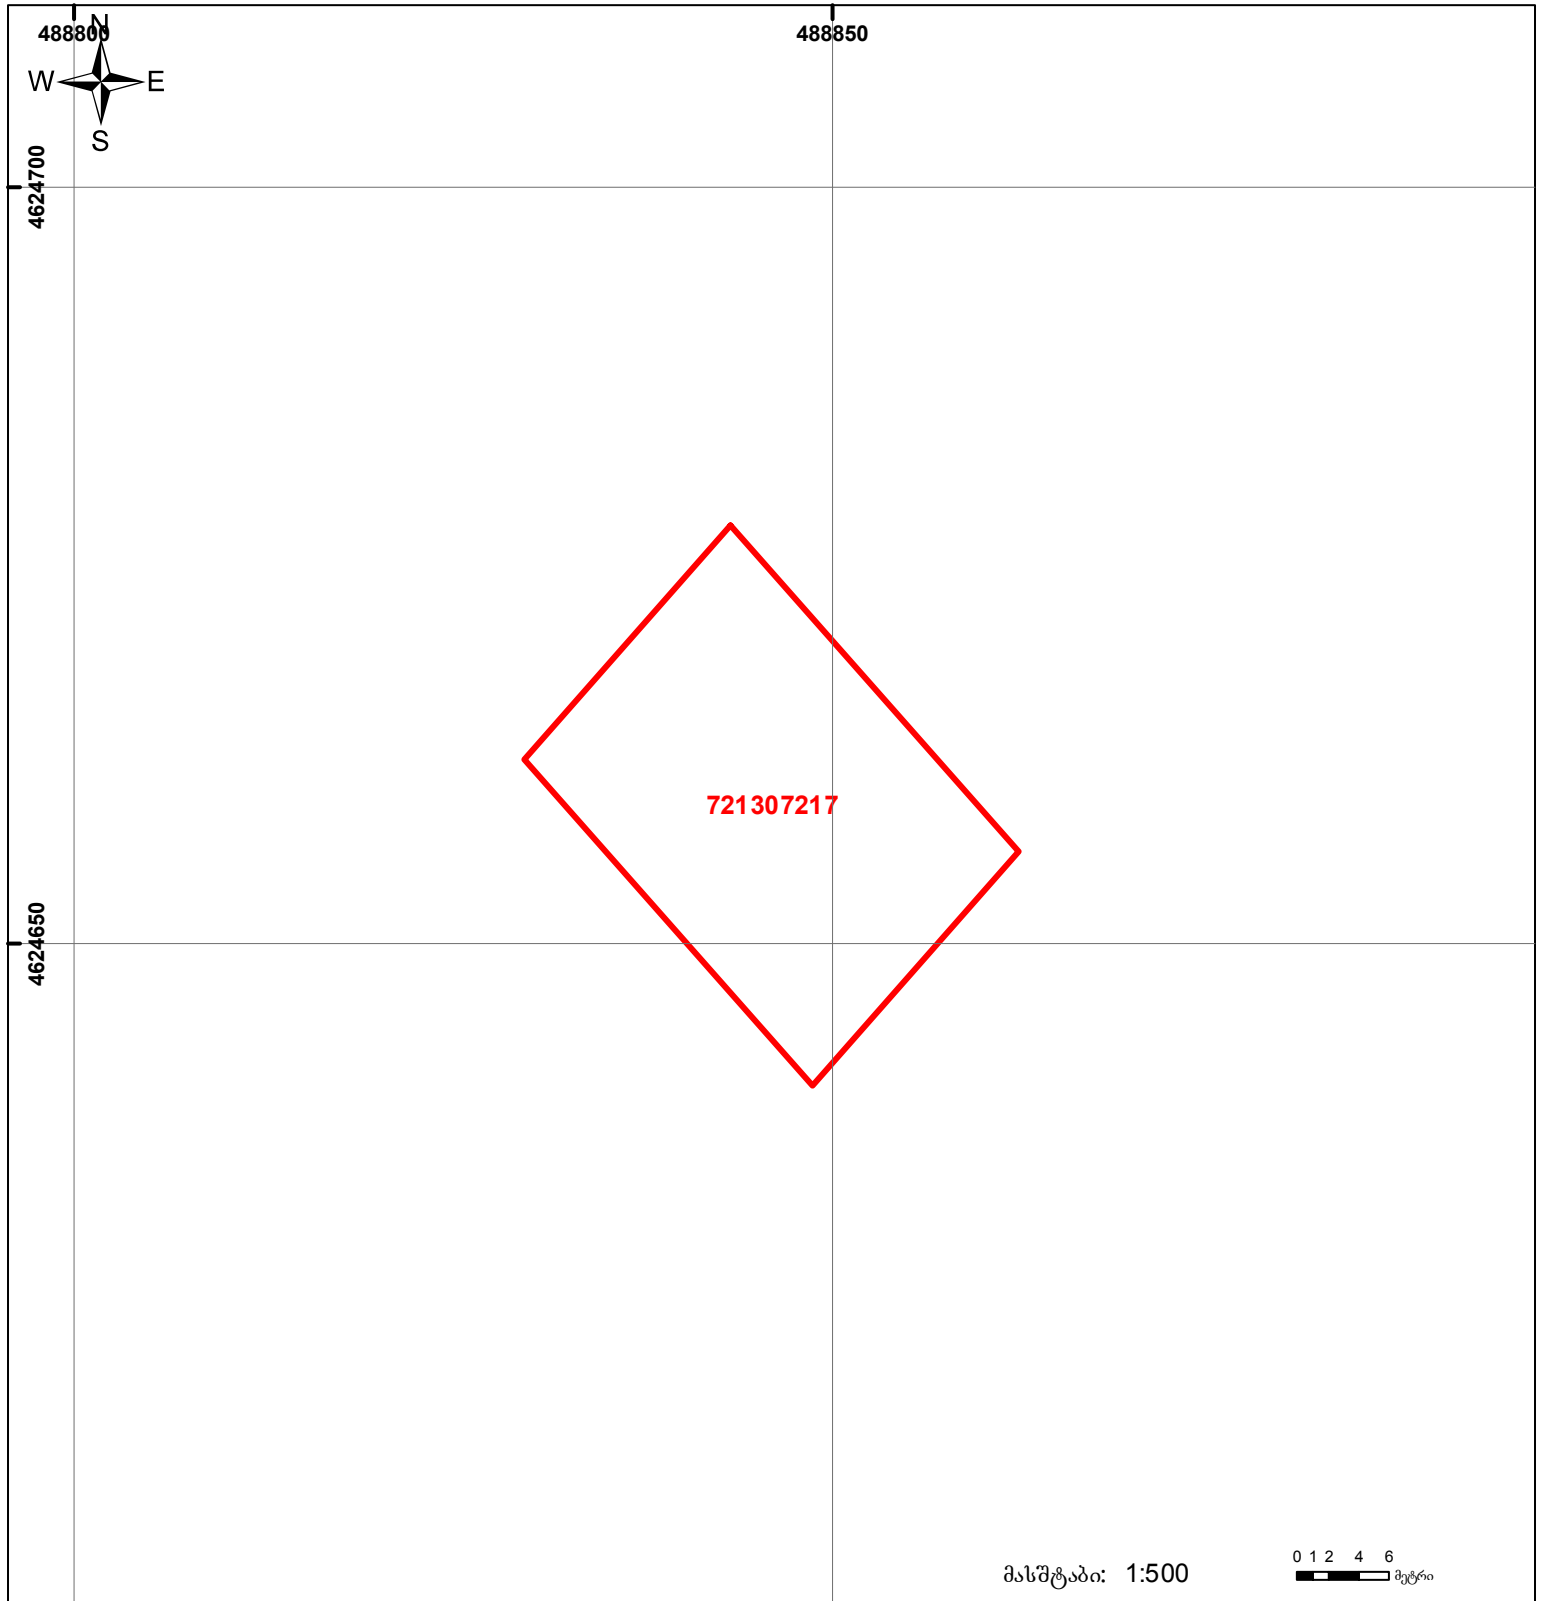

საქართველოს იუსტიციის სამინისტრო  
საჯარო რეგისტრის ეროვნული სააგენტო  
საკადასტრო გეგმა

მიწის ნაკვეთის საკადასტრო კოდი: 72 13 07 217  
 განცხადების რეგისტრაციის ნომერი: 882014702211  
 მიწის ნაკვეთის ფართობი: 586 კვ.მ.  
 დანიშნულება: სასოფლო-სამეურნეო  
 კატეგორია:  
 მომხადების თარიღი: 29.12.2014



	შენიშნული ნაკვეთი, პირობითი ნომერი/სართულიანობა		ვალდებულება		საზობრივი ნაკვეთი
	მიწის ნაკვეთის საკადასტრო საზღვარი		მშენებარე ნაკვეთი		

მასშტაბი: 1:500  
 0 1 2 4 6 მეტრი  
 UTM (საერთაშორისო) სისტემის კოორდ.