


მიწის ნაკვეთის საკადასტრო კოდი: 01.19. 34.003.224
 ბანცხალების რეგისტრაციის ნომერი: 882021214645
 მიწის ნაკვეთის ფართობი: 4298 კვ.მ.
 დანიშნულება:
 მომზადების თარიღი 23.03.21

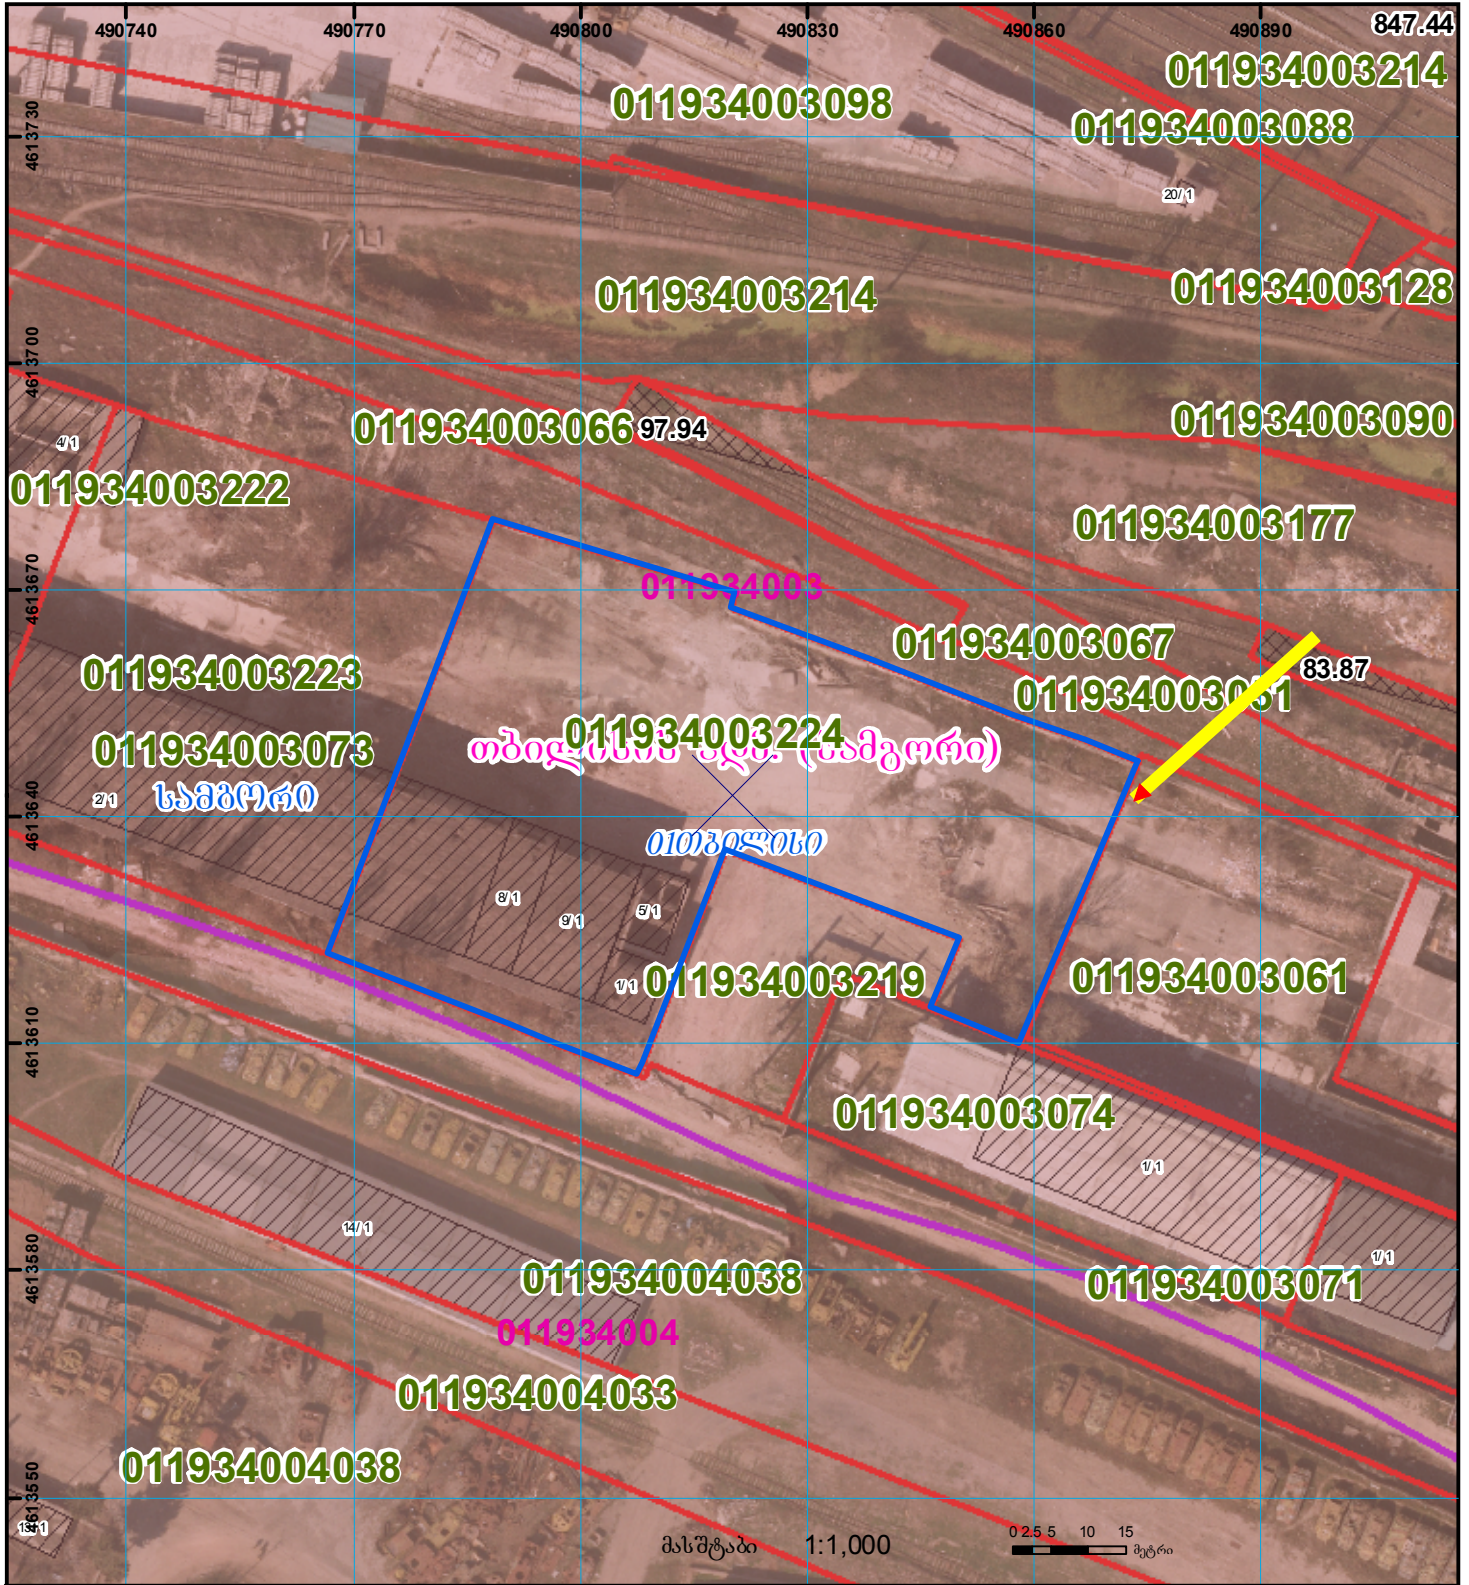

	შენობა-ნაგებობა, პირობითი ნომერი/სართულიანობა		ვადღებულება		საზოობრივი ნაგებობა	 (საერთაშორისო) სისტემის კოორდ.
	მიწის ნაკვეთის საკადასტრო საზღვარი		მშენებარე ნაგებობა		მიწის ქვეშა ნაგებობა	