


მიწის ნაკვეთის საკადასტრო კოდი: 510357290  
 განცხადების რეგისტრაციის ნომერი: 882020952424  
 მიწის ნაკვეთის ფართობი: 3448 კვ.მ.  
 დანიშნულება:  
 მომზადების თარიღი: 16.12.20

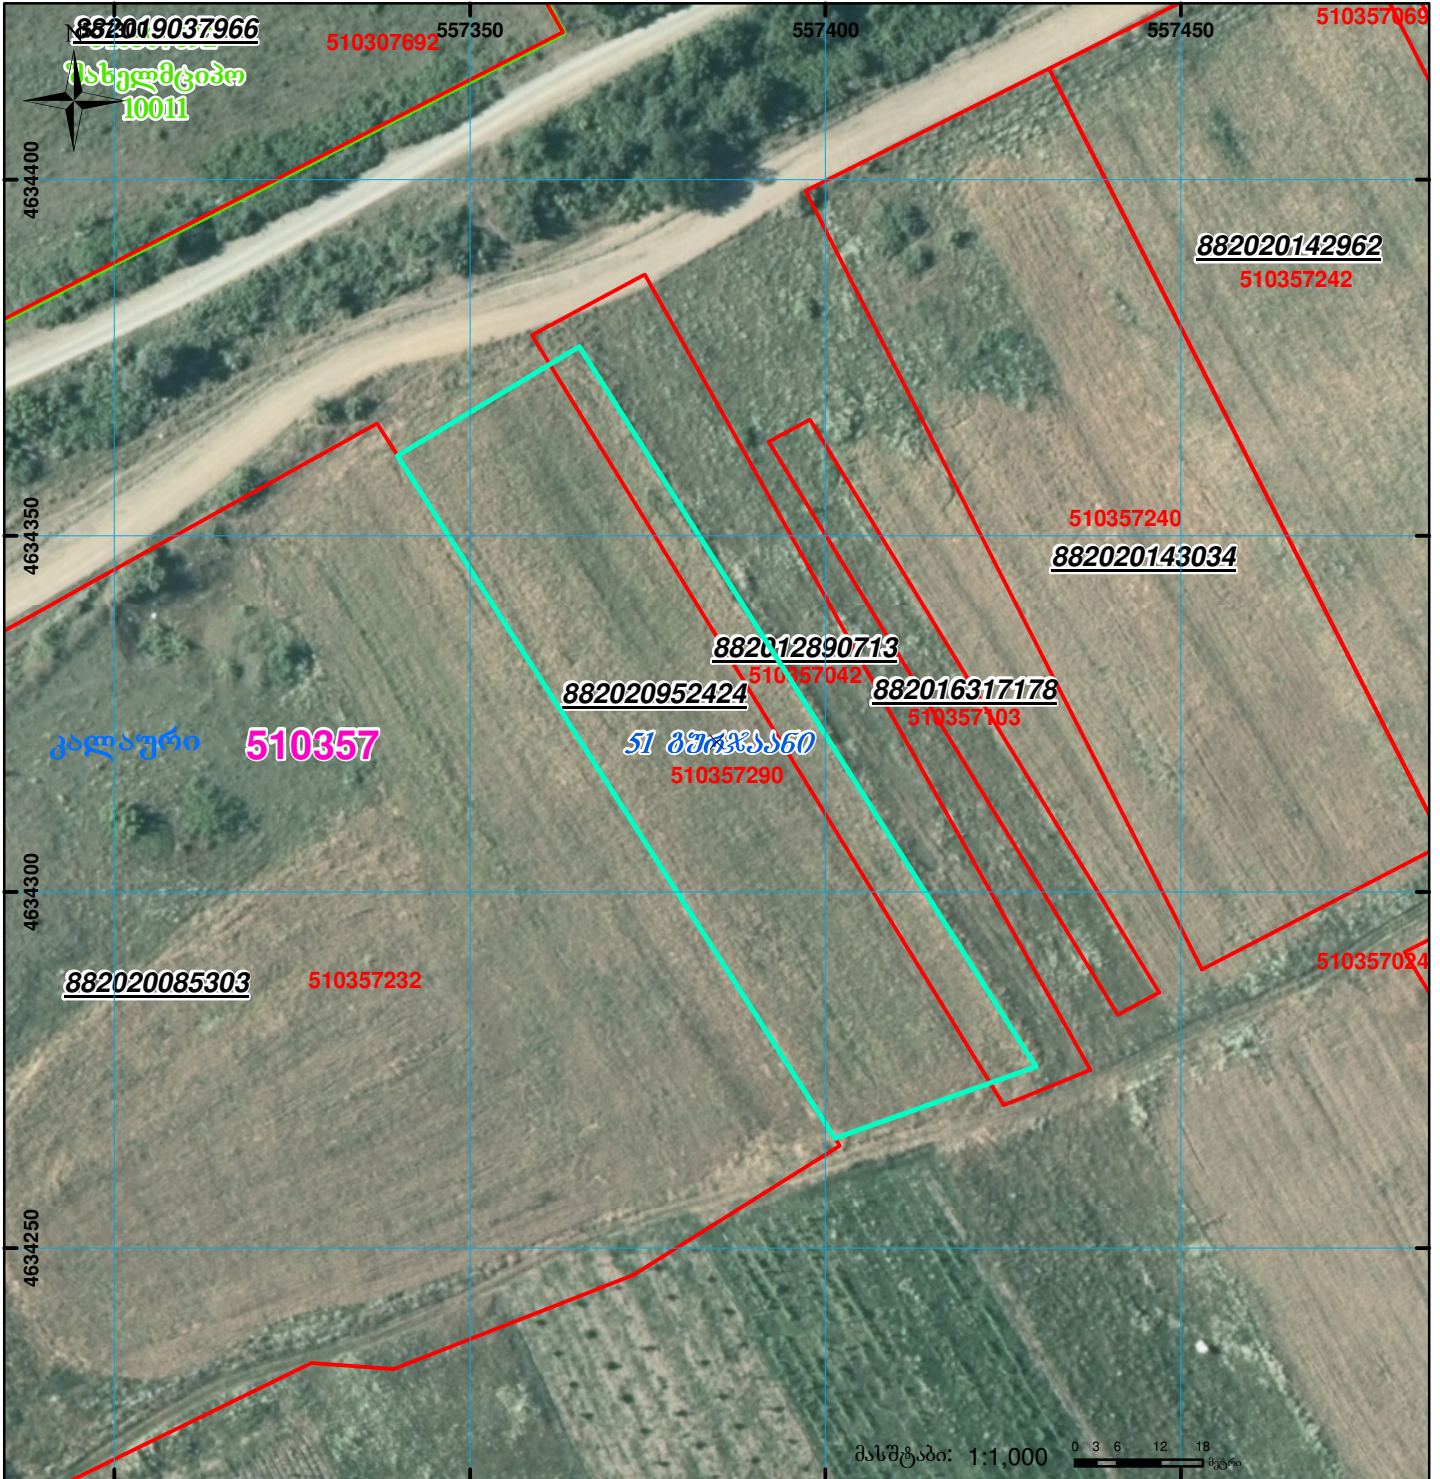

	შენიშვნა-ნაგებობა, პირობითი ნომერი/სართულიანობა		ვალდებულება		სარეგისტრაციოდ წარმოდგენილი ნაკვეთი
	მიწის ნაკვეთის საკადასტრო საზღვარი		მშენებარე ნაგებობა		საზობრივი ნაგებობა

00°0' 0.00"  
 UTM (საერთაშორისო) სისტემის კოორდ.