



# საკადასტრო გეგმა

საჯარო რეესტრის ეროვნული  
სააგენტო

საკადასტრო კოდი: **05.35.28.635**

ნაკვეთის დანიშნულება:

არასასოფლო სამეურნეო


განცხადების ნომერი: **882024378335**

ფართობი:

**1782 კვ.მ (WGS 84 / UTM zone 38N)**

**1781 კვ.მ (WGS 84 / UTM zone 37N)**

მომზადების თარიღი: **22/03/2024**

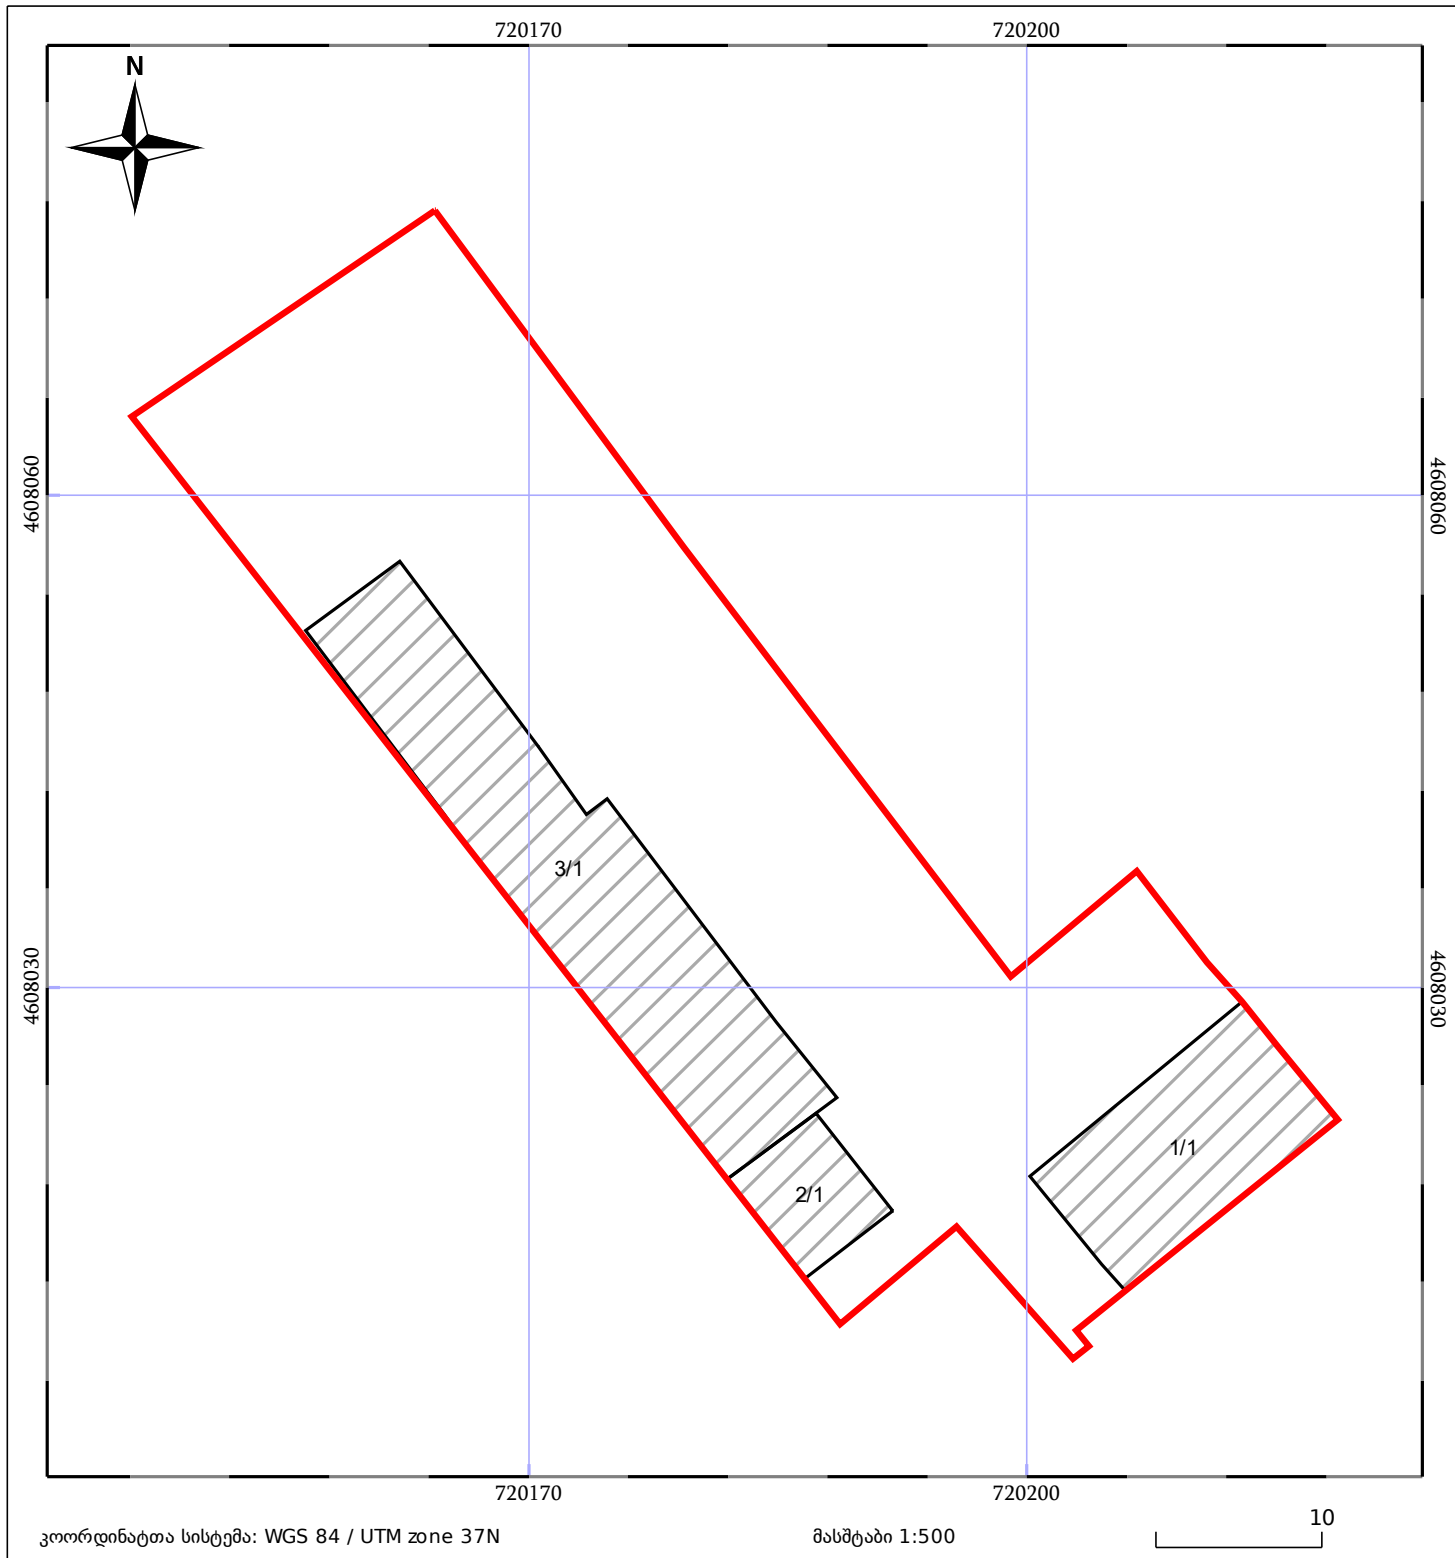

|       |                    |  |                              |       |                 |
|-------|--------------------|--|------------------------------|-------|-----------------|
| 05/25 | მშენებარე ნაგებობა |  | ნაკვეთის საკადასტრო საზღვარი | 05/25 | შენობა/ნაგებობა |
|       | სამობრივი ნაგებობა |  | ტყის ფონდი                   |       | ვალდებულება     |