



საკადასტრო გეგმა

საჯარო რეესტრის ეროვნული
სააგენტო

საკადასტრო კოდი: **01.19.26.010.027**


ნაკვეთის დანიშნულება:

განცხადების ნომერი: **882015592498**

ფართობი:

31673 კვ.მ (WGS 84 / UTM zone 38N)

მომზადების თარიღი: **19/10/2015**

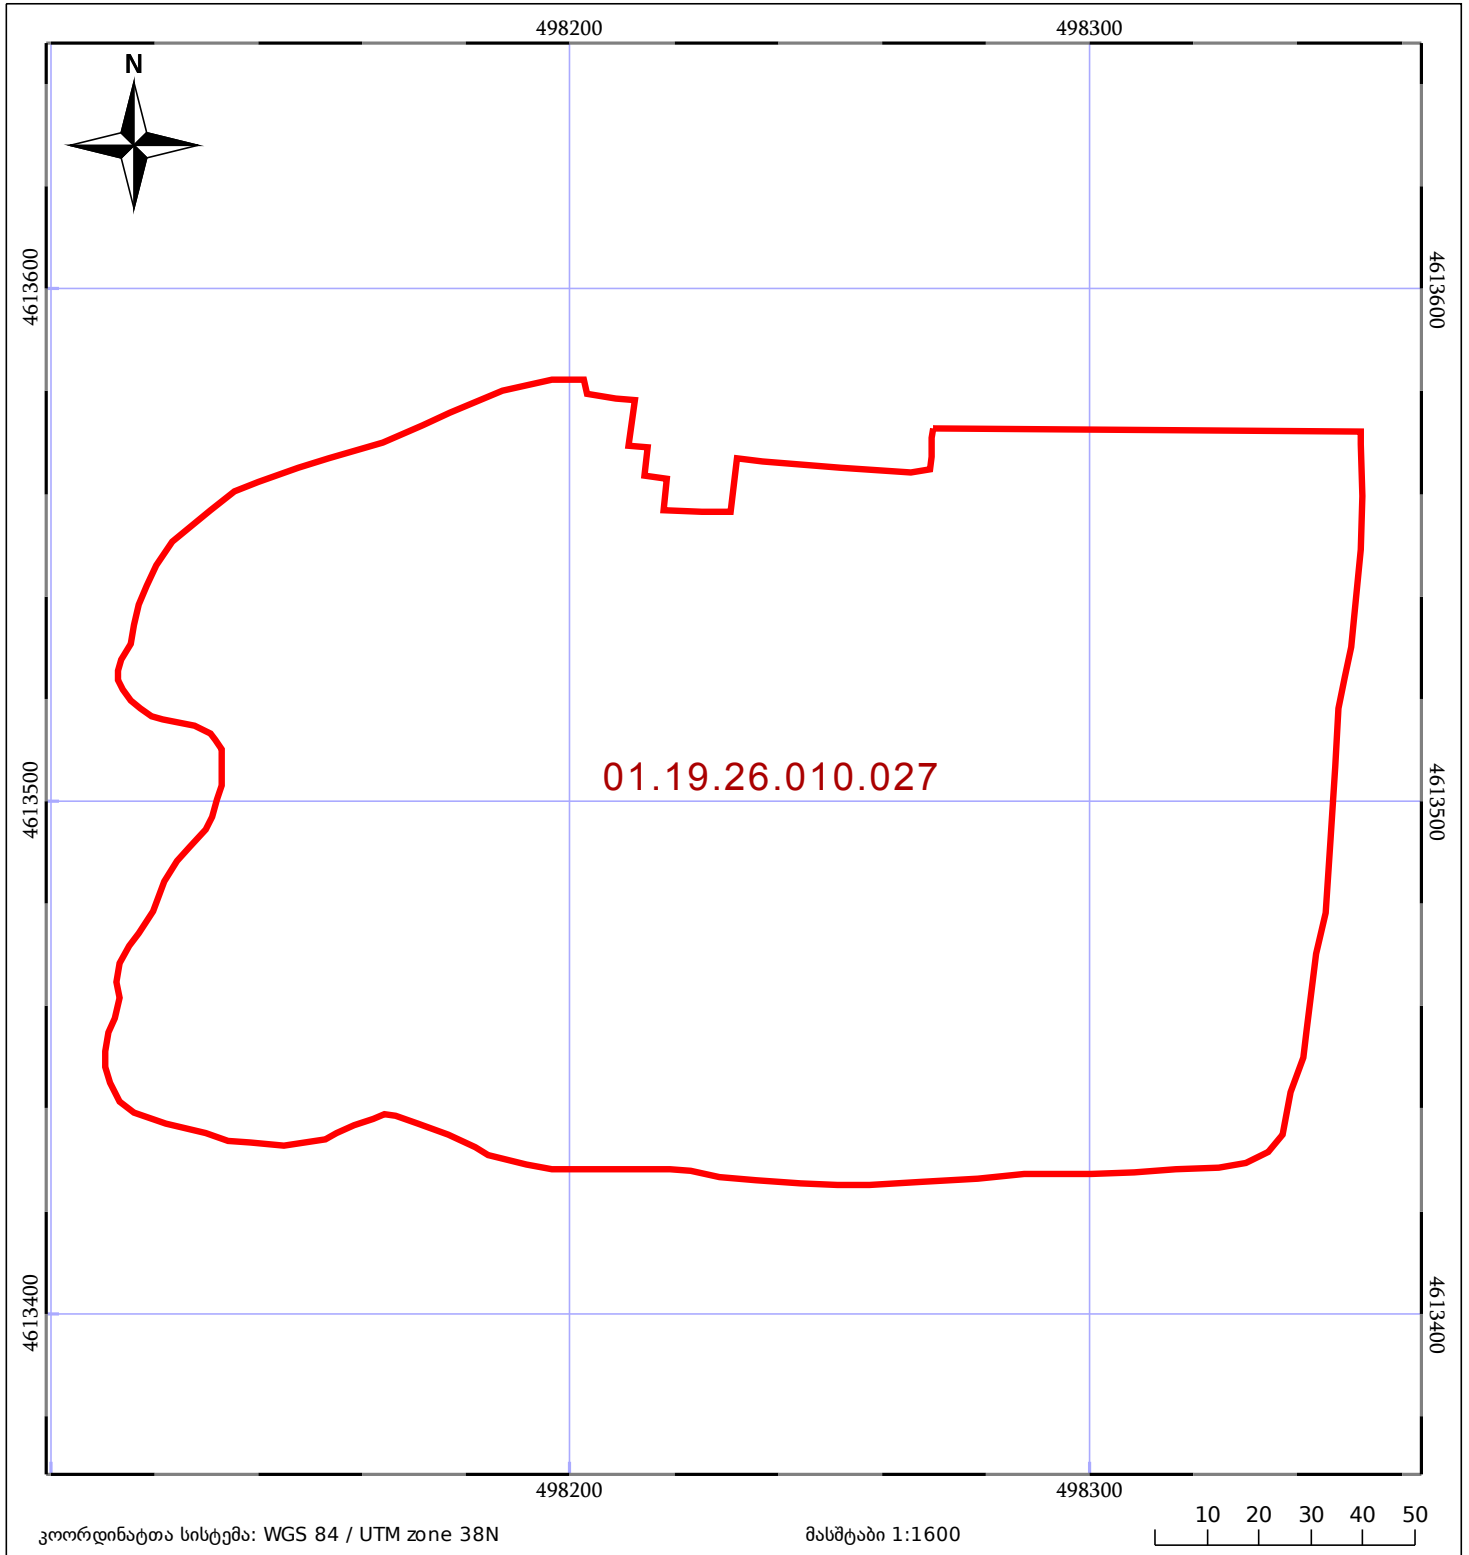

ნაკვეთის საკადასტრო საზღვარი	საზოგადოებრივი ნაკვეთი	ტყის ფონდი
შენობა/ნაკვეთი	მშენებარე ნაკვეთი	ვალდებულება