



საჯარო რეესტრის  
ეროვნული სააგენტო

საქართველოს იუსტიციის სამინისტრო  
საჯარო რეესტრის ეროვნული სააგენტო

საკადასტრო გეგმა


მიწის ნაკვეთის საკადასტრო კოდი: 01.17.02.046.008

განცხადების რეგისტრაციის ნომერი: 882013272065

მიწის ნაკვეთის ფართობი: 592 კვ.მ.

დანიშნულება: არასასოფლო-სამეურნეო

გომჯაღების თარიღი 13.06.13

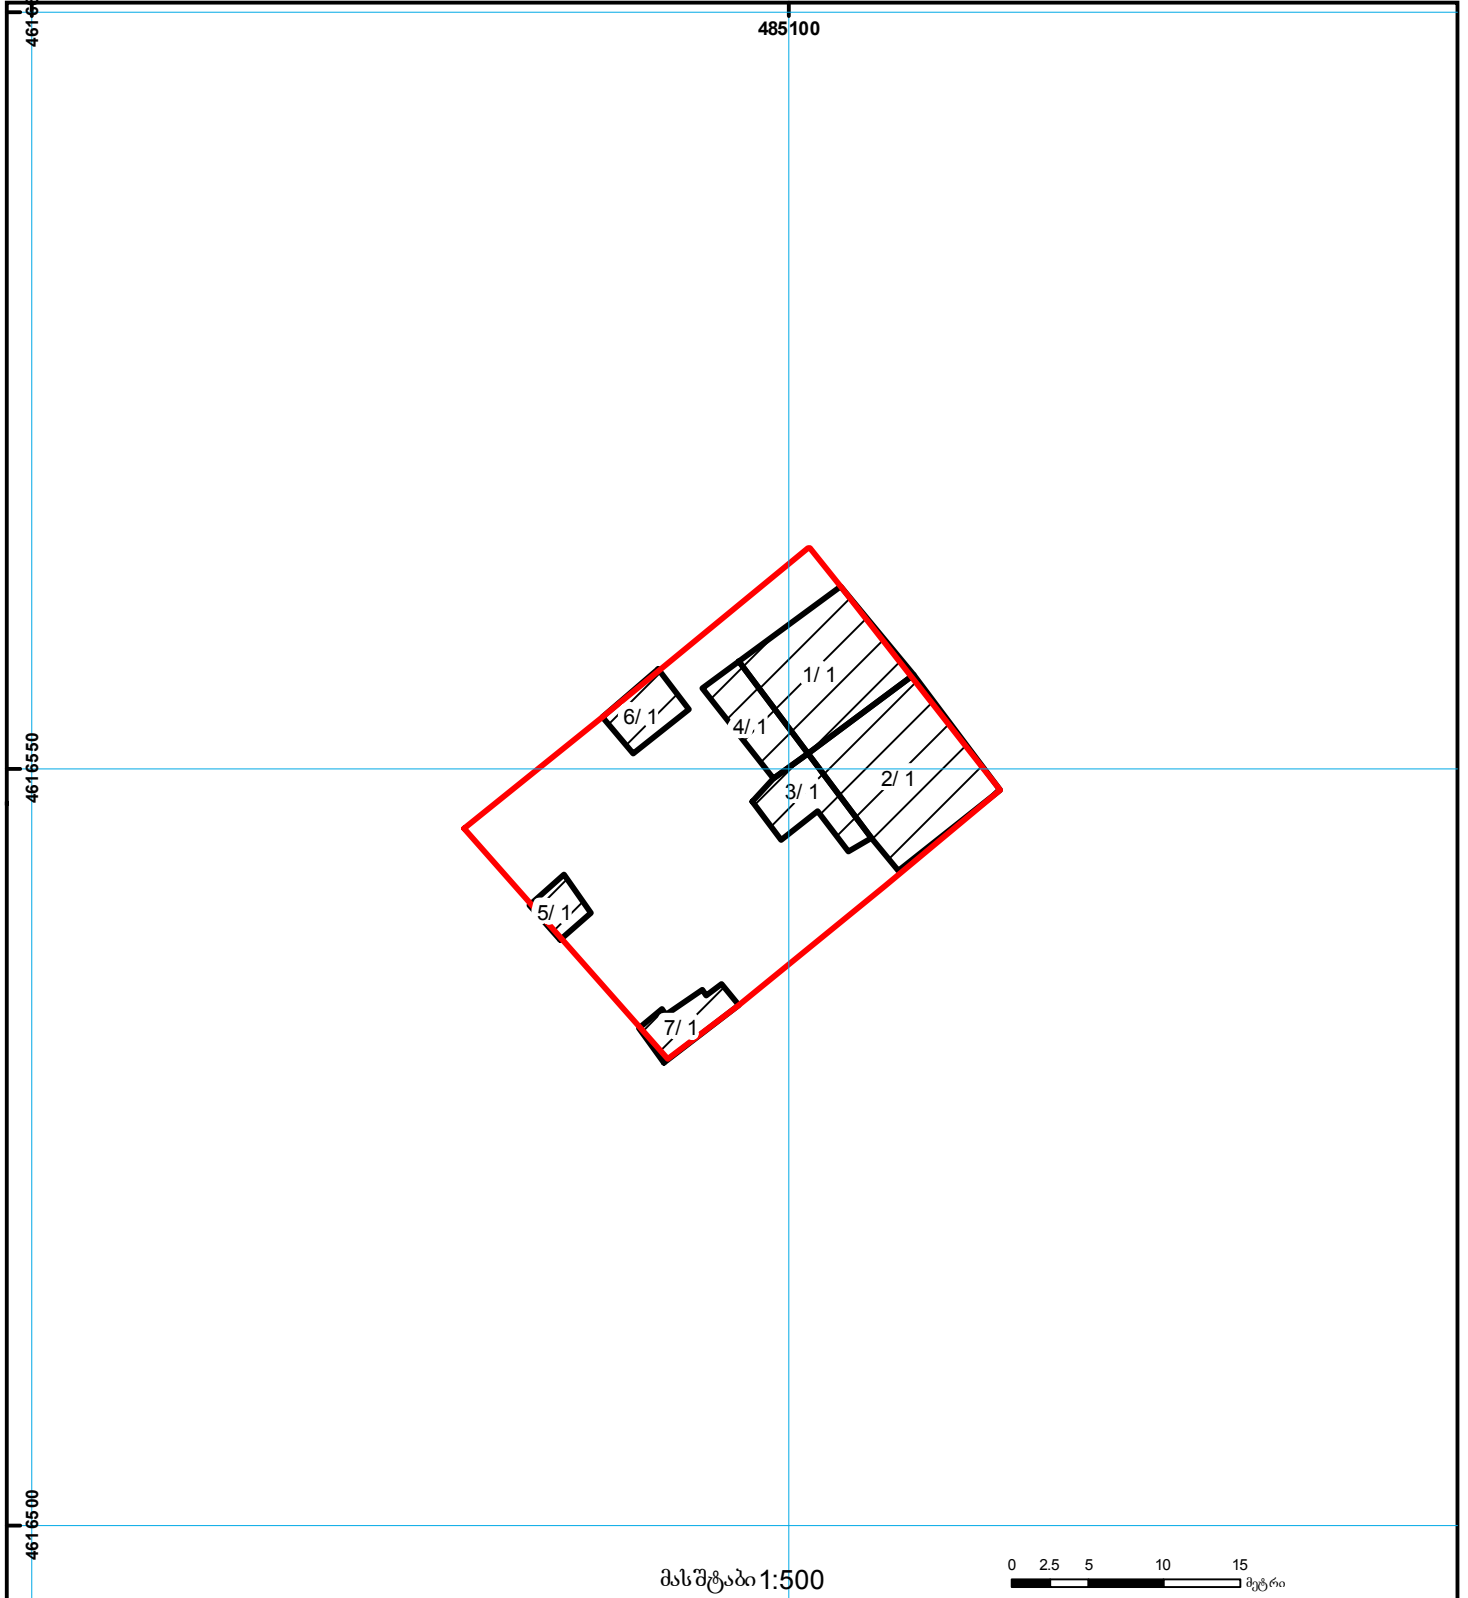

|  |                                                  |  |                    |  |                         |
|--|--------------------------------------------------|--|--------------------|--|-------------------------|
|  | შენობა-ნაგებობა,<br>პირობითი ნომერი/სართულიანობა |  | ვალდებულება        |  | საზოგადოებრივი ნაგებობა |
|  | მიწის ნაკვეთის საკადასტრო საზღვარი               |  | მშენებარე ნაგებობა |  | მიწისქვეშა ნაგებობა     |

00.00  
UTM (საერთაშორისო)  
სისტემის კოორდ.