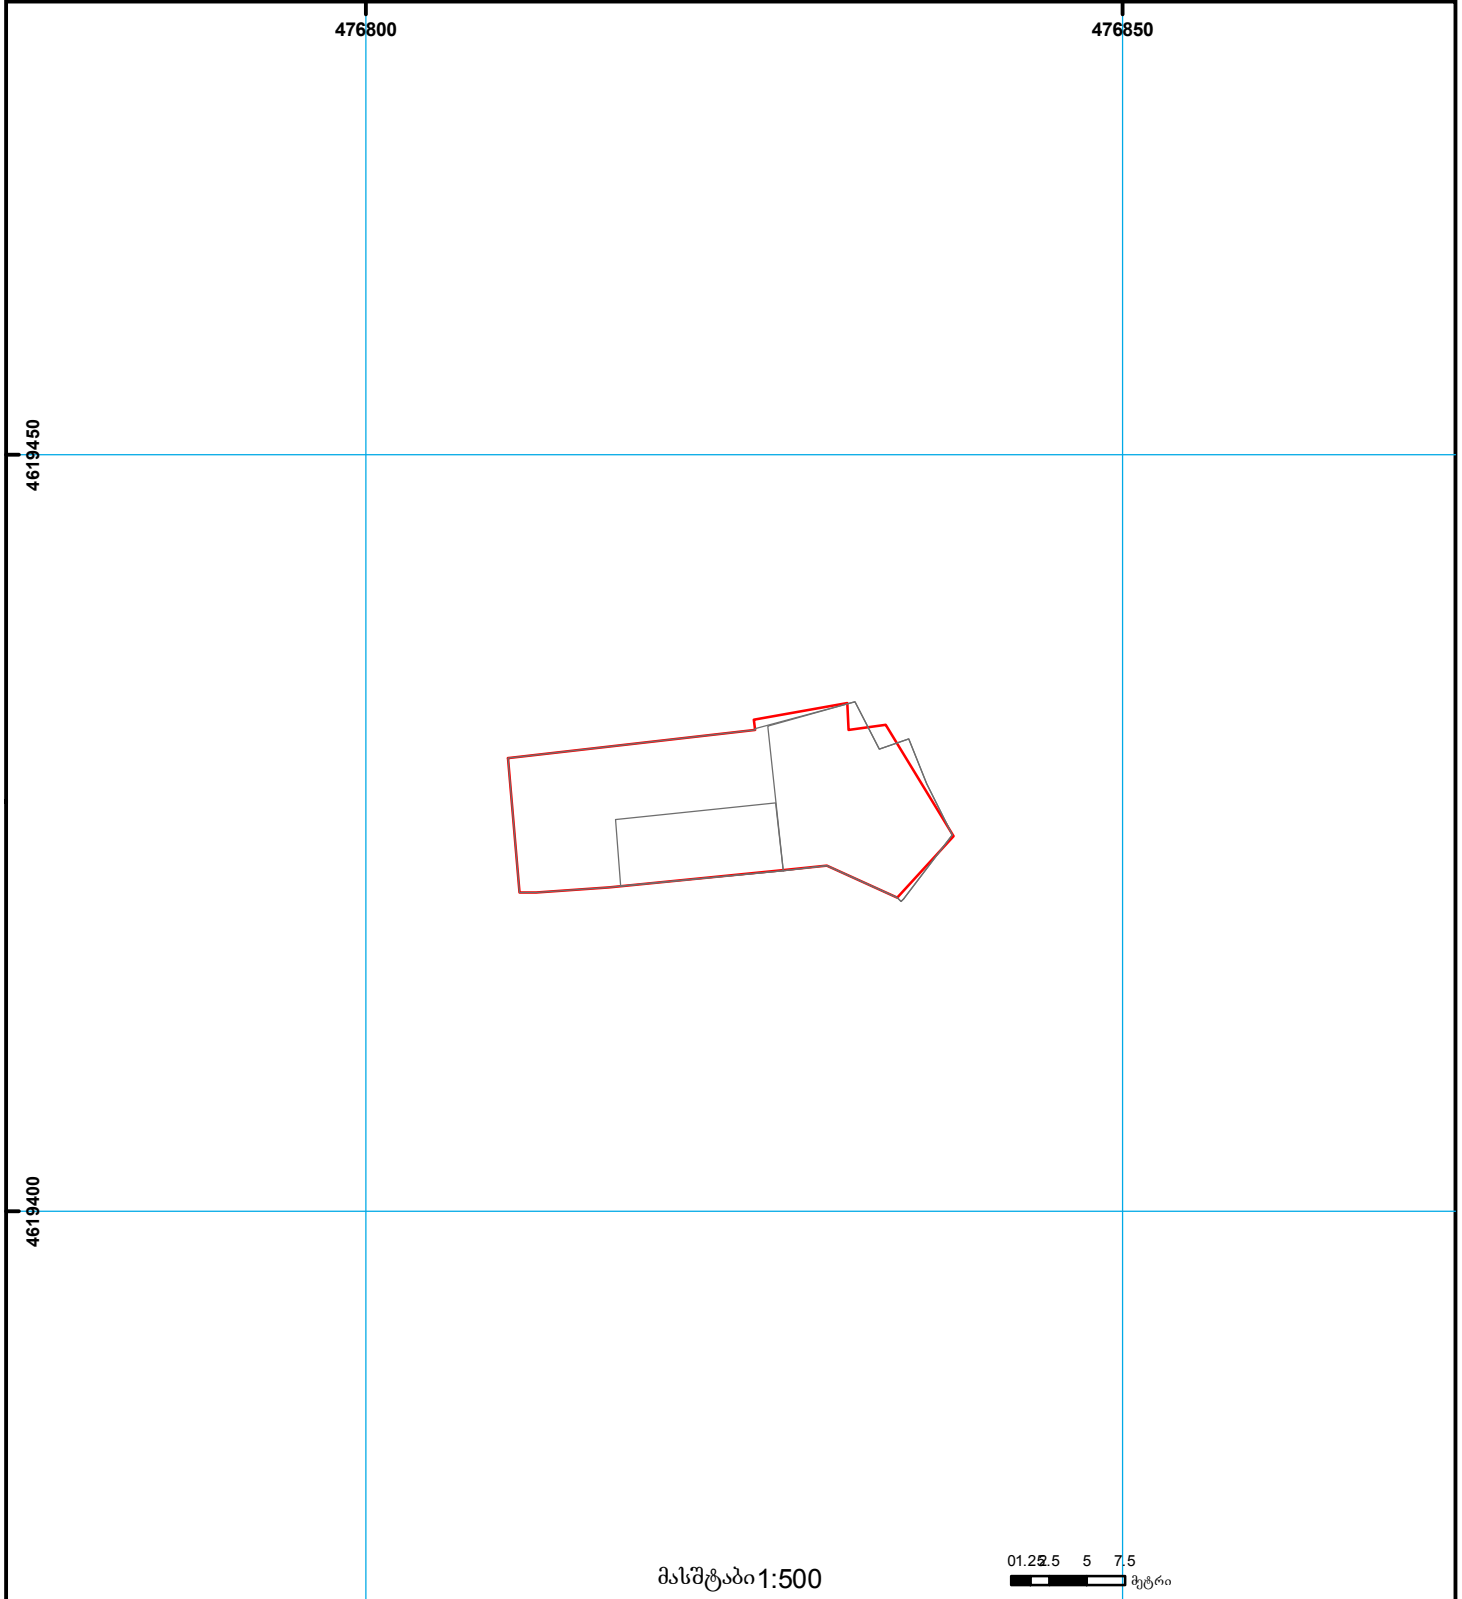
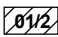

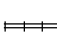




სარეგისტრაციო წარმოების შეჩერების
ვაჭტობრივი საფუძვლების ამსახველი ნახაზი

იკვლება რეგისტრირებული ნაკვეთის კონფიგურაცია.

ბანაცხადი № 882016274475
მოქმადების თარიღი 04.05.16



 შენობა-ნაგებობა, პირობითი ნომერი/სართულიანობა	 სერვიტუტი	 ხაზობრივი ნაკვეთი	000 000 UTM (საერთაშორისო) სისტემის კოორდ.
 მიწის ნაკვეთის საკადასტრო საზღვარი	 მშენებარე ნაკვეთი		