

საკადასტრო ბეჭედი

მასშტაბი 1:500

საქართველოს იუსტიციის სამინისტროს
საჯარო რეგისტრის ეროვნული სააგენტო
თბილისის სარეგისტრაციო სამსახური

მიწის ნაკვეთი:

სარეგისტრაციო №


საკადასტრო № 01 / 12 / 11 / 049/010
ზონა სექტორი კვარტალი ნაკვეთი
თბილისი ნაძალადევი

ბეჭედი

მისამართი: რიონკესის ქუჩა №74/6

თარიღი: 05.06.07

ფართობი: 389 კვ.მ.

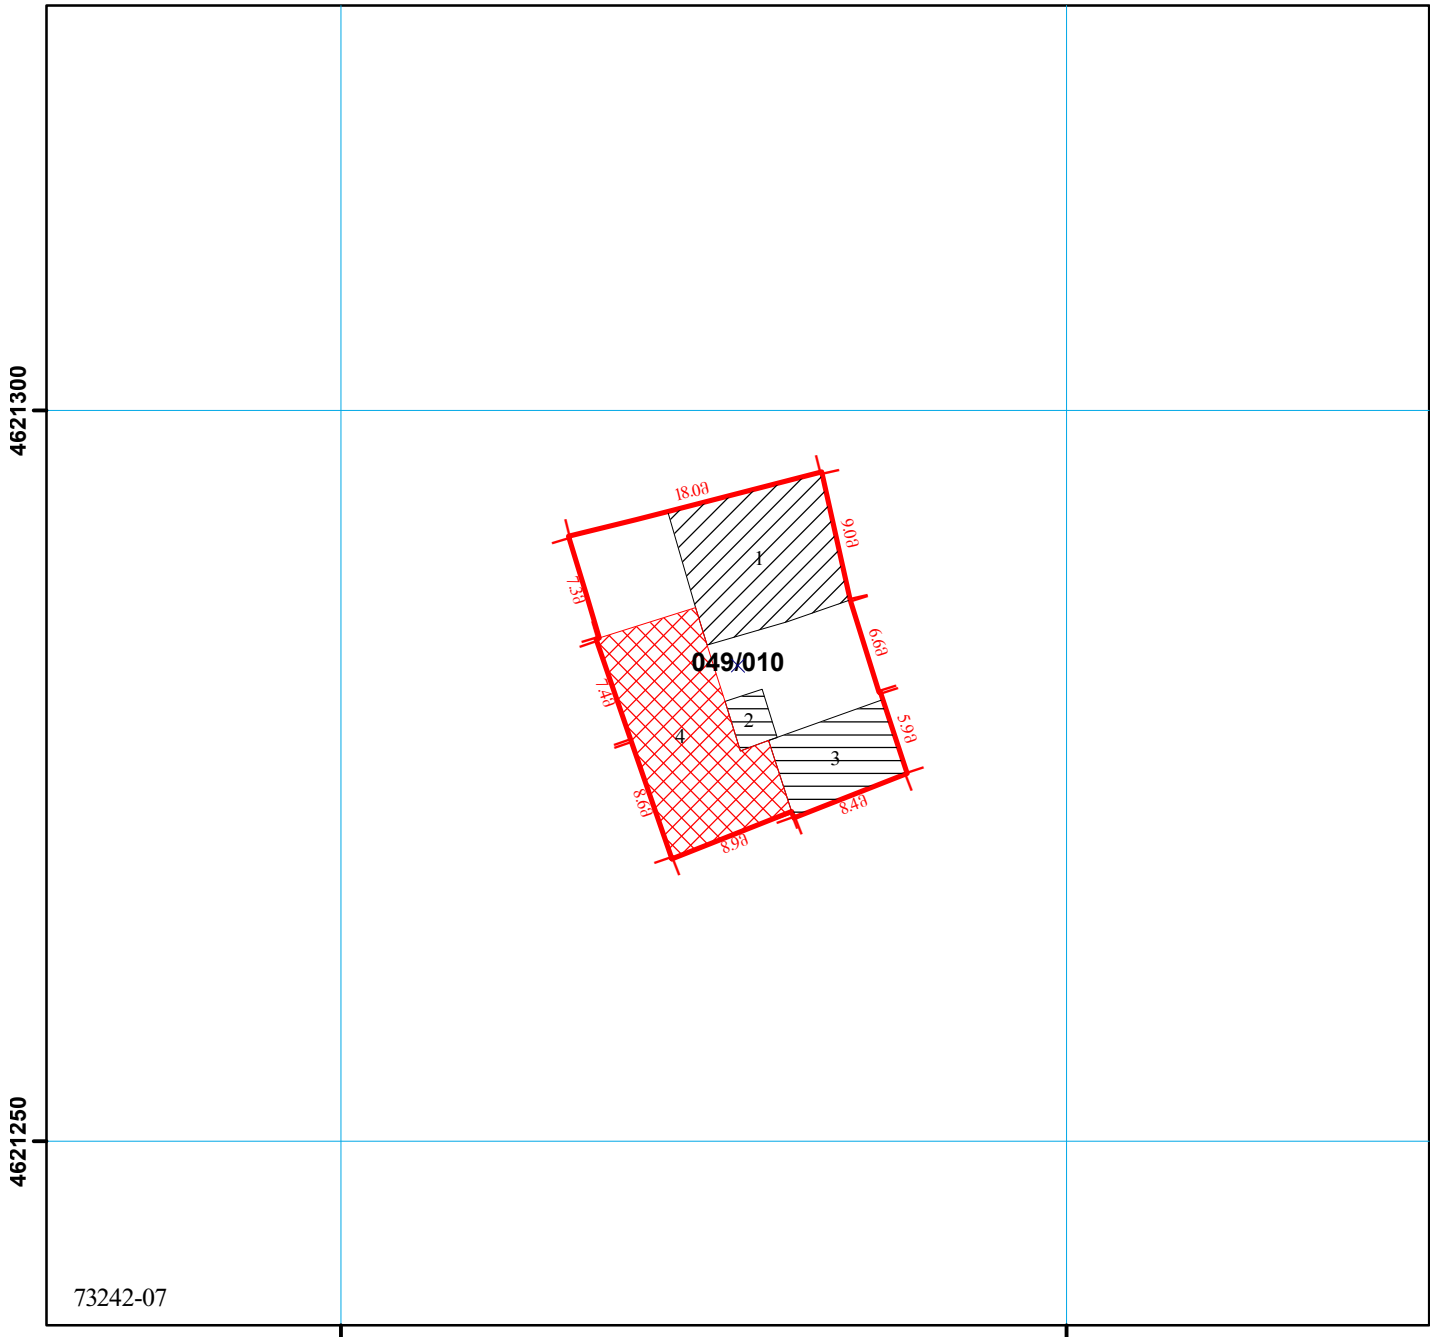

მიწის ნაკვეთის საკადასტრო საზღვარი	შენობის ნომერი	ბორღიური	მშენებარე უსაბუთო
საცხოვრებელი შენობა	მშენებარე ნაგებობა	რკინიგზა	0.00 0.00 UTM (საერთაშორისო) სისტემის კოორდ.
არასაცხოვრებელი შენობა	სატრანსფორმატორო ჯიხურები და ელექტრო ქვესადგურები	მაღალი ძაბვის ელექტრო გადაცემი ხაზი	
უფლების დამადასტურებელი საბუთის გარეშე არსებული შენობა-ნაგებობა	სერვიტუტი	სამეთვალყურეო ჭები	