


აჭომგითი/აგმგმითი ნასაზი არ შმესაბამება №388 დადგენილებით განსაზღვრულ მოთხოვნებს

შვიკში შმეობის სართული არ ჳმერია და ასევე მშენებარე აქვს მითითებული

მიწის ნაკვეთის საკადასტრო კოდი: 882017500306
 განცხადების რეგისტრაციის ნომერი: 01.19.36.014.483
 მიწის ნაკვეთის ფართობი: 2859 კვ.მ.
 დანიშნულება:
 მემზადების თარიღი 13.06.17

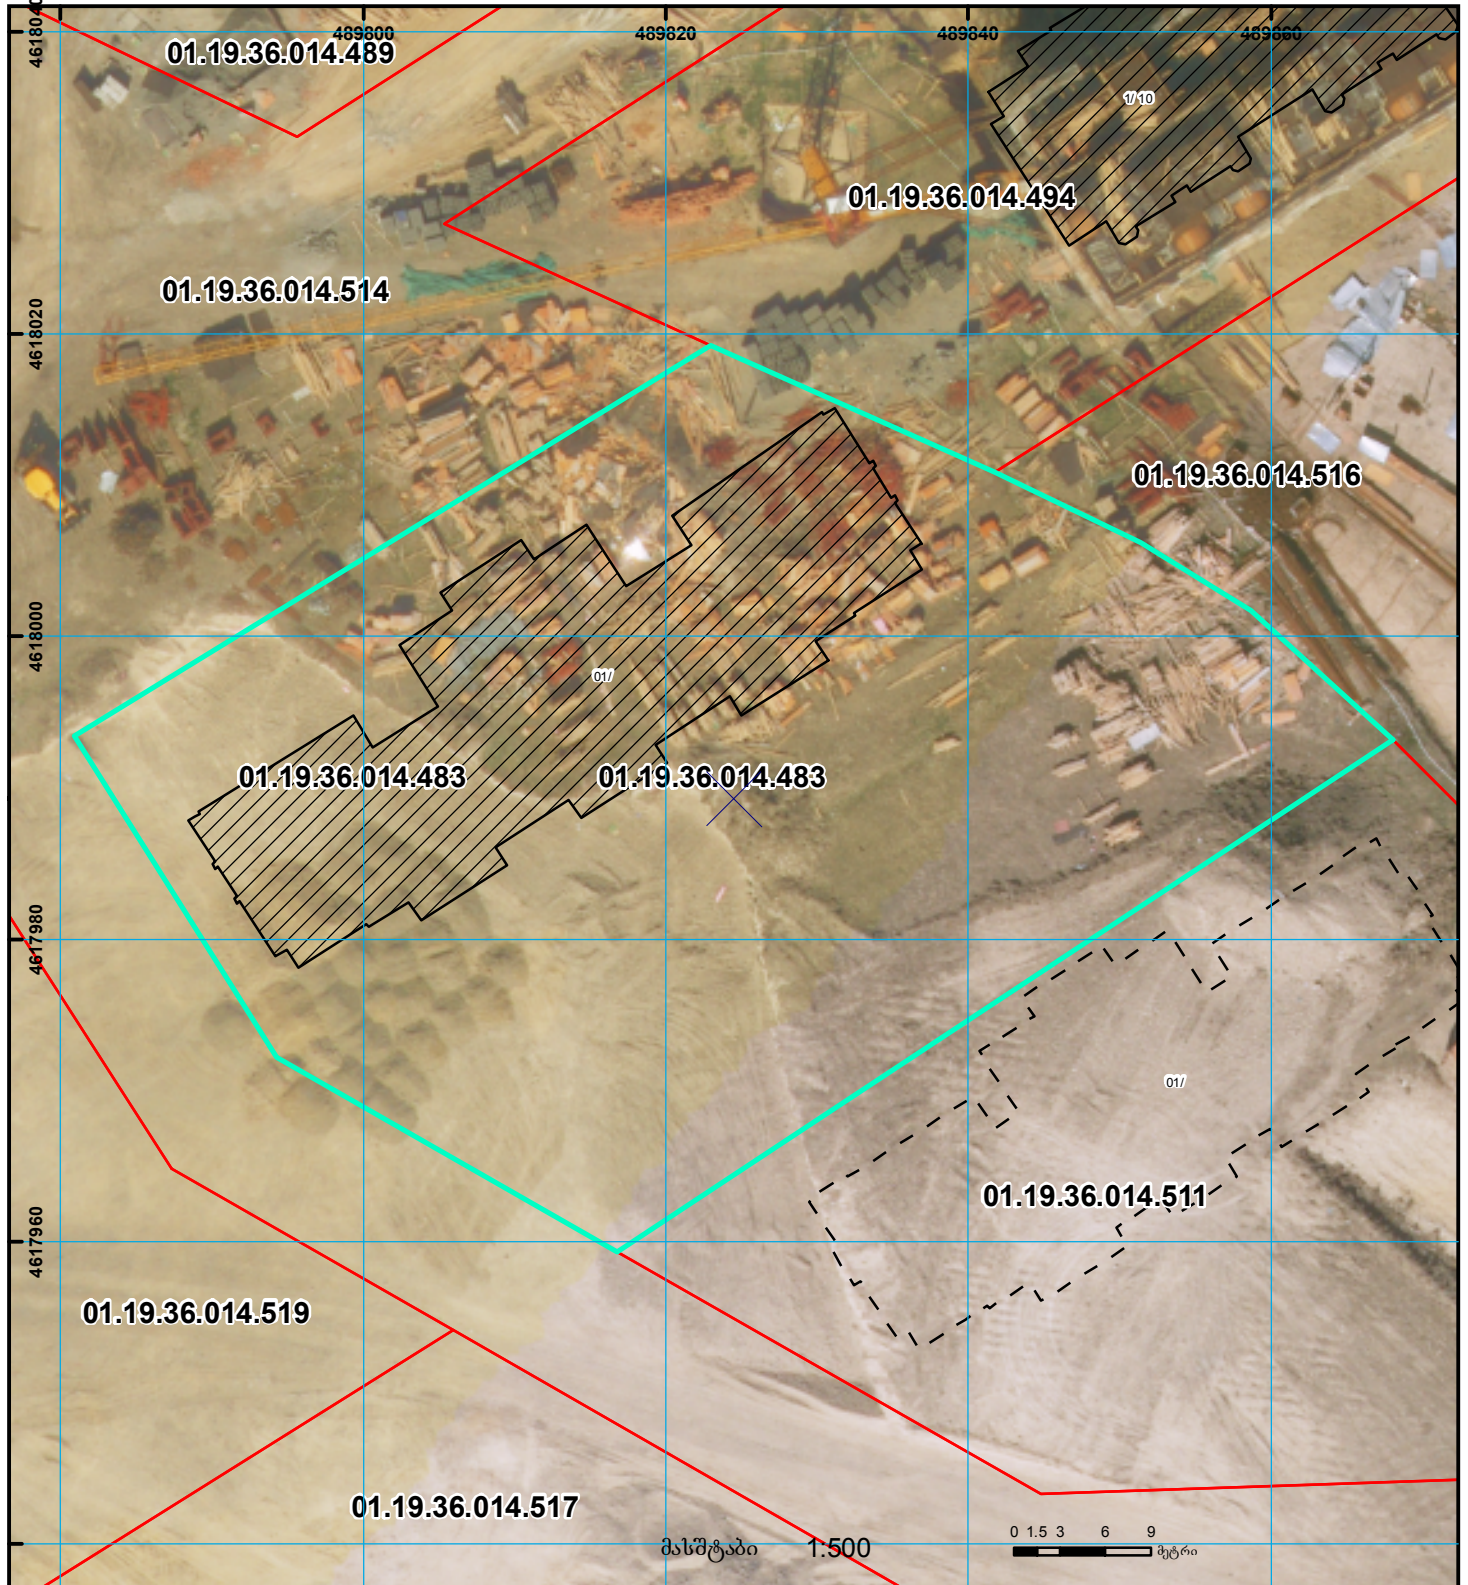

| | | | | | | |
|--|---|--|--------------------|--|---------------------|--|
| | შენობა-ნაგებობა, პირობითი ნომერი/სართულიანობა | | ვალდებულება | | საზობრივი ნაგებობა | 0.00 00.0 UTM (საერთაშორისო) სისტემის კოორდ. |
| | მიწის ნაკვეთის საკადასტრო საზღვარი | | მშენებარე ნაგებობა | | მიწისქვეშა ნაგებობა | |