



საკადასტრო გეგმა

საჯარო რეესტრის ეროვნული
სააგენტო

საკადასტრო კოდი: 05.26.02.116

განცხადების ნომერი: 882016362883

მომზადების თარიღი: 14/06/2016


ნაკვეთის დანიშნულება:

ფართობი:

არასასოფლო სამეურნეო

5317 კვ.მ (WGS 84 / UTM zone 38N)

5312 კვ.მ (WGS 84 / UTM zone 37N)

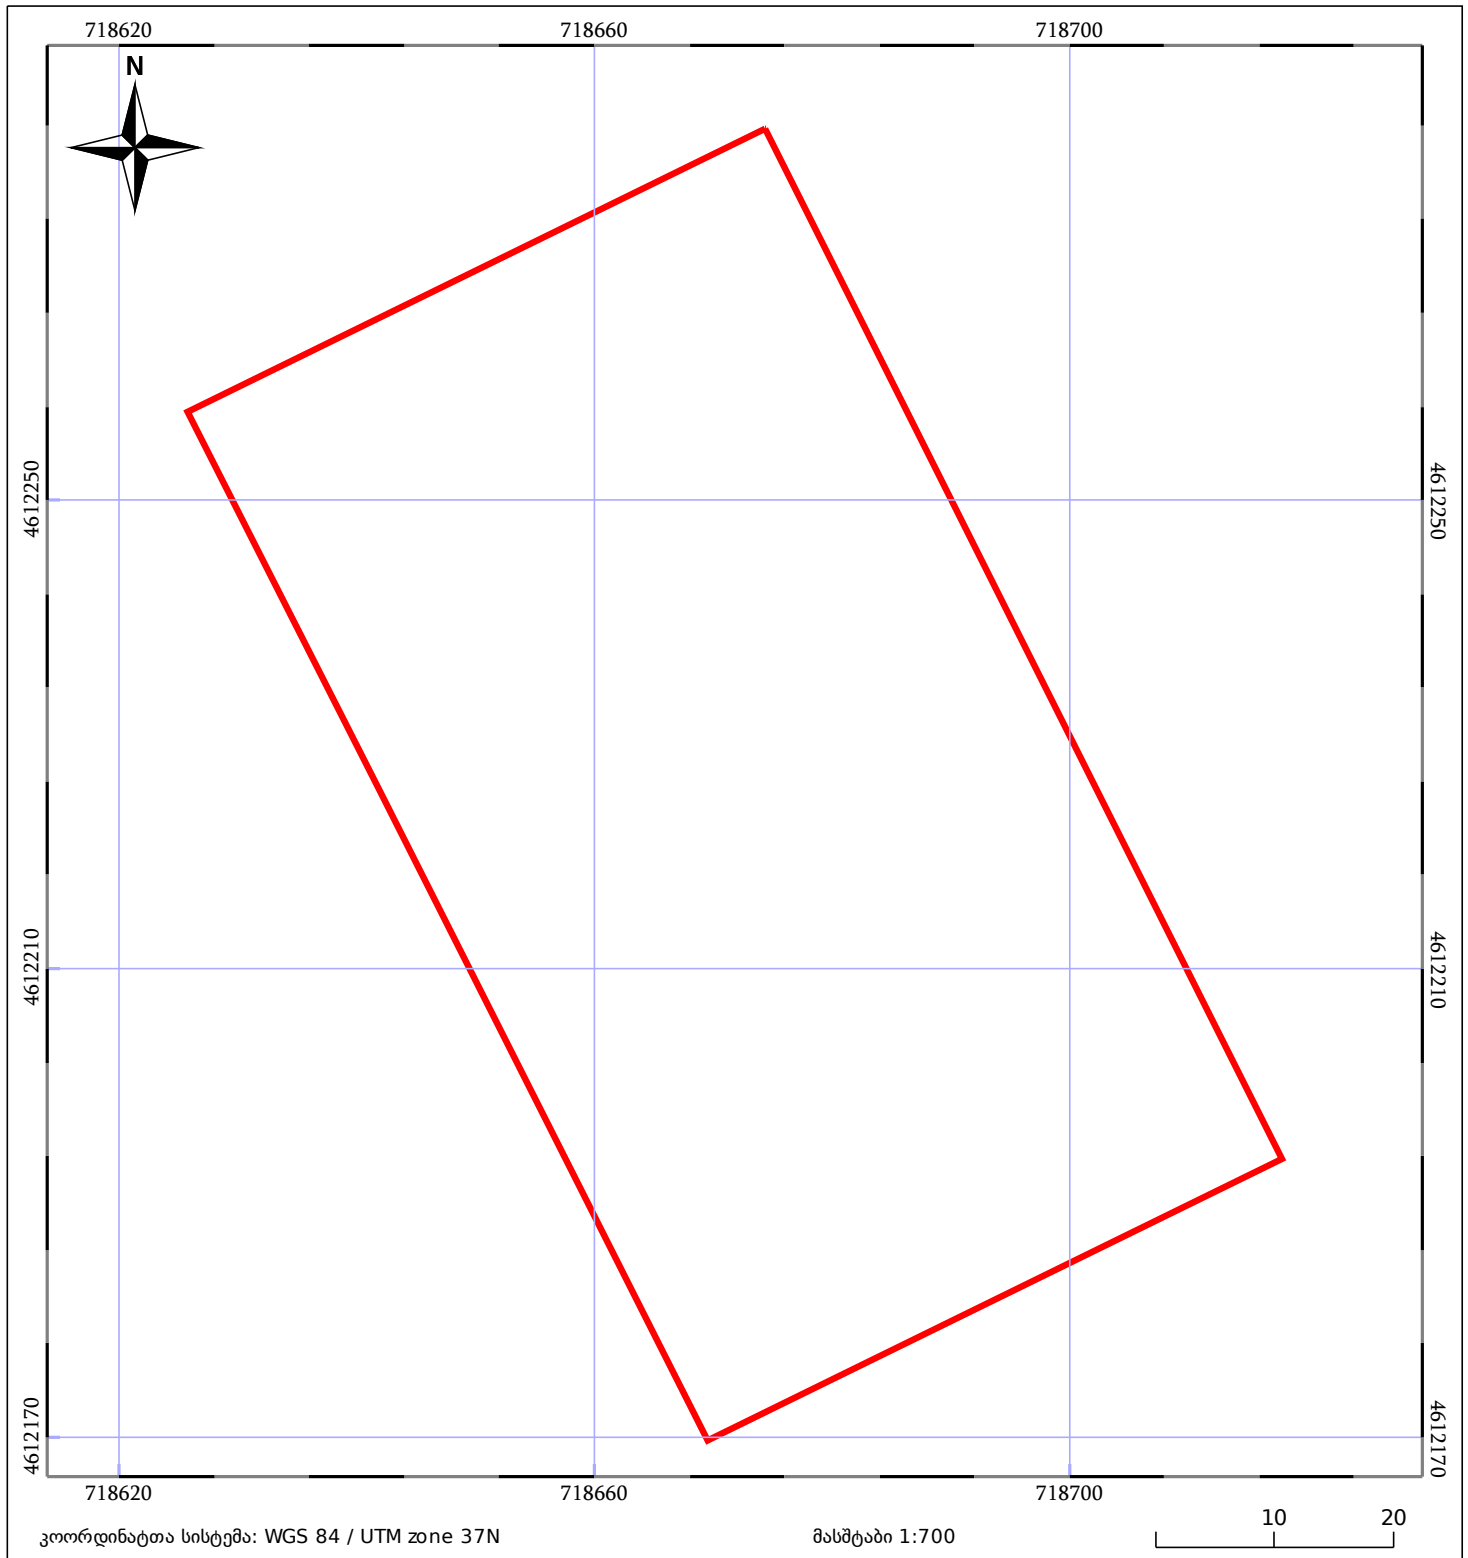

ნაკვეთის საკადასტრო საზღვარი

ხაზობრივი ნაგებობა

ტყის ფონდი

შენიშვნა/ნაგებობა

შენიშვნა/ნაგებობა

ვალდებულება