



საკადასტრო გეგმა

საჯარო რეესტრის ეროვნული
სააგენტო

საკადასტრო კოდი: **01.18.05.006.167**

განცხადების ნომერი: **882022009503**


მომზადების თარიღი: **14/01/2022**

ნაკვეთის დანიშნულება:

ფართობი:

არასასოფლო სამეურნეო

510 კვ.მ (WGS 84 / UTM zone 38N)

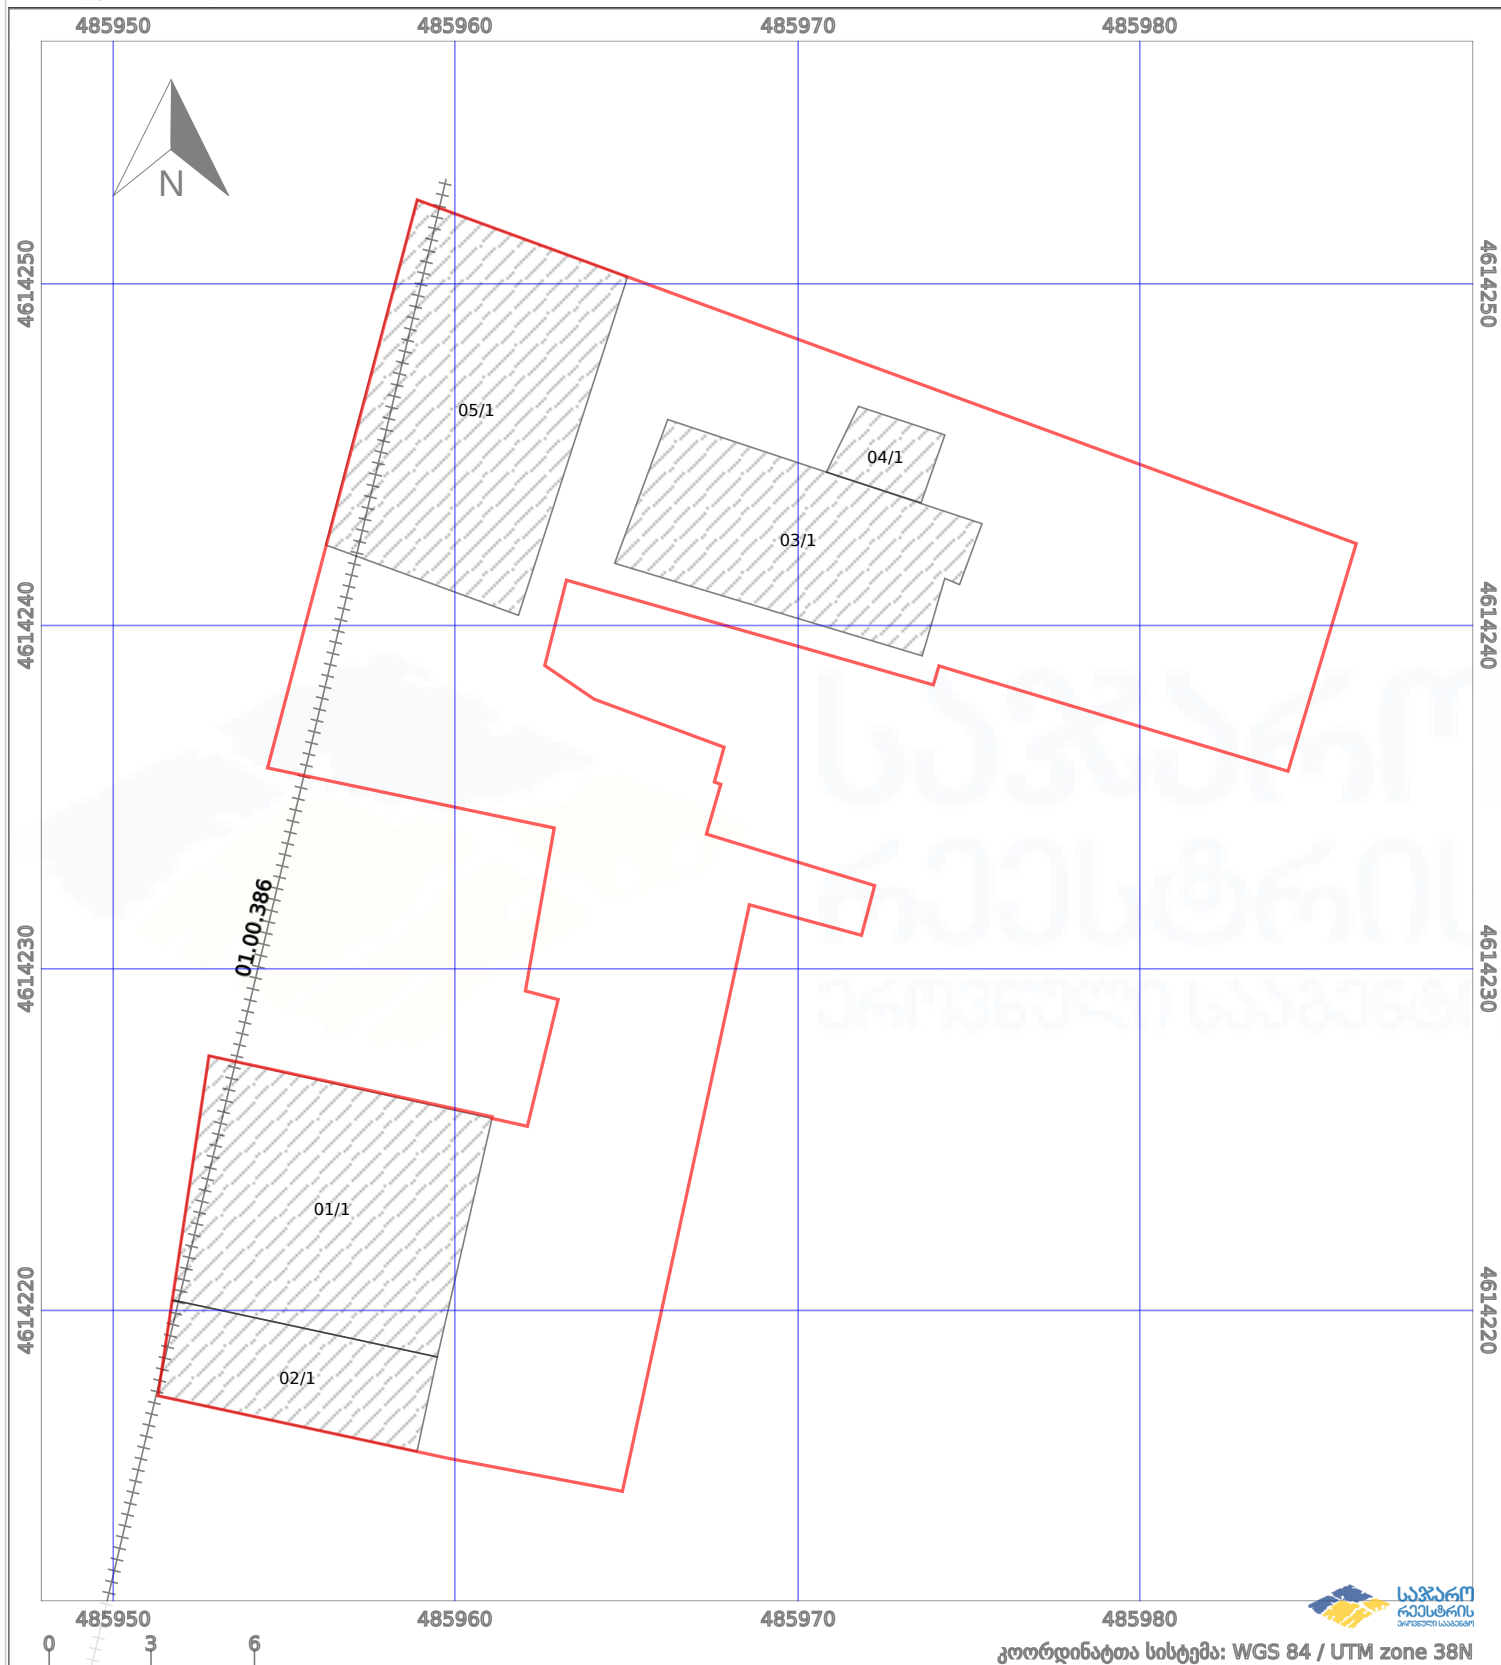

პირობითი აღნიშვნები:			
	ნაკვეთის საზღვარი		მშენებარე ნაგებობა
	საზოგადოებრივი ნაგებობა		ტყის ფონდი
			აშენებული ნაგებობა
			ვალდებულება