


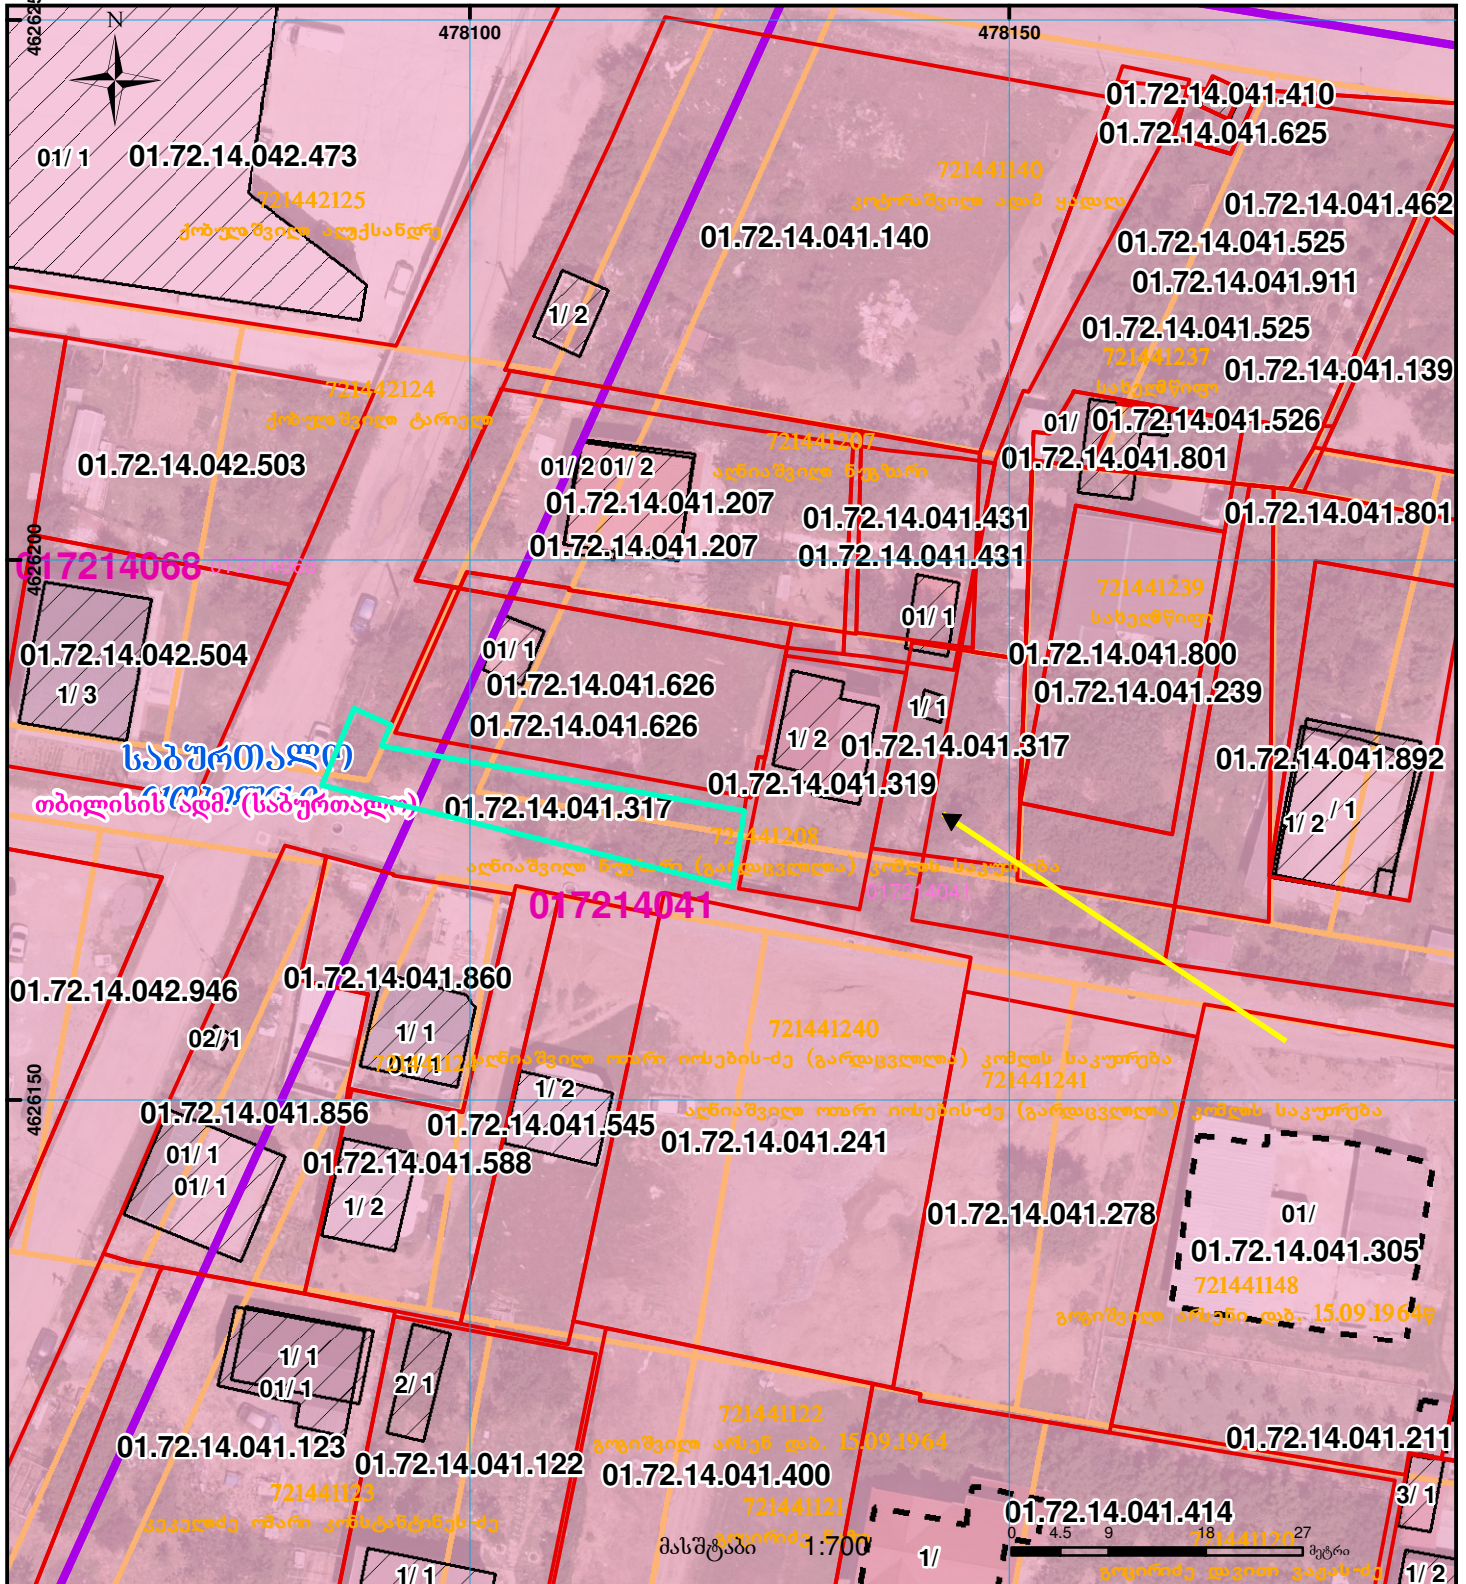

# ნაკვეთი 1/3-ზე მეტად იცვლის კოორდინატებს !

ბანცხალების რეგისტრაციის ნომერი: 882021750474  
 მიწის ნაკვეთის საკადასტრო კოდი: 01.72.14.041.317  
 მიწის ნაკვეთის ფართობი: 234 კვ.მ.  
 ღანიშნულა: არასასოფლო-სამეურნეო  
 მდგმზალების თარიღი: 23.12.21

## იცვლის კონფიგურაციას !



	შენიშნული ნაკვეთი, პირობითი ნომერი/სართულიანობა		ვალებულება		საზღვრო ნაკვეთი		UTM (საერთაშორისო) სისტემის კოორდ.
	მიწის ნაკვეთის საკადასტრო საზღვარი		მშენებარე ნაკვეთი		მიწისქვეშა ნაკვეთი		