



# საკადასტრო გეგმა

საჯარო რეესტრის ეროვნული  
სააგენტო

საკადასტრო კოდი: **32.10.33.799**

ნაკვეთის დანიშნულება:


არასასოფლო სამეურნეო

განცხადების ნომერი: **892018139155**

ფართობი:

**79 კვ.მ (WGS 84 / UTM zone 38N)**

მომზადების თარიღი: **17/12/2019**

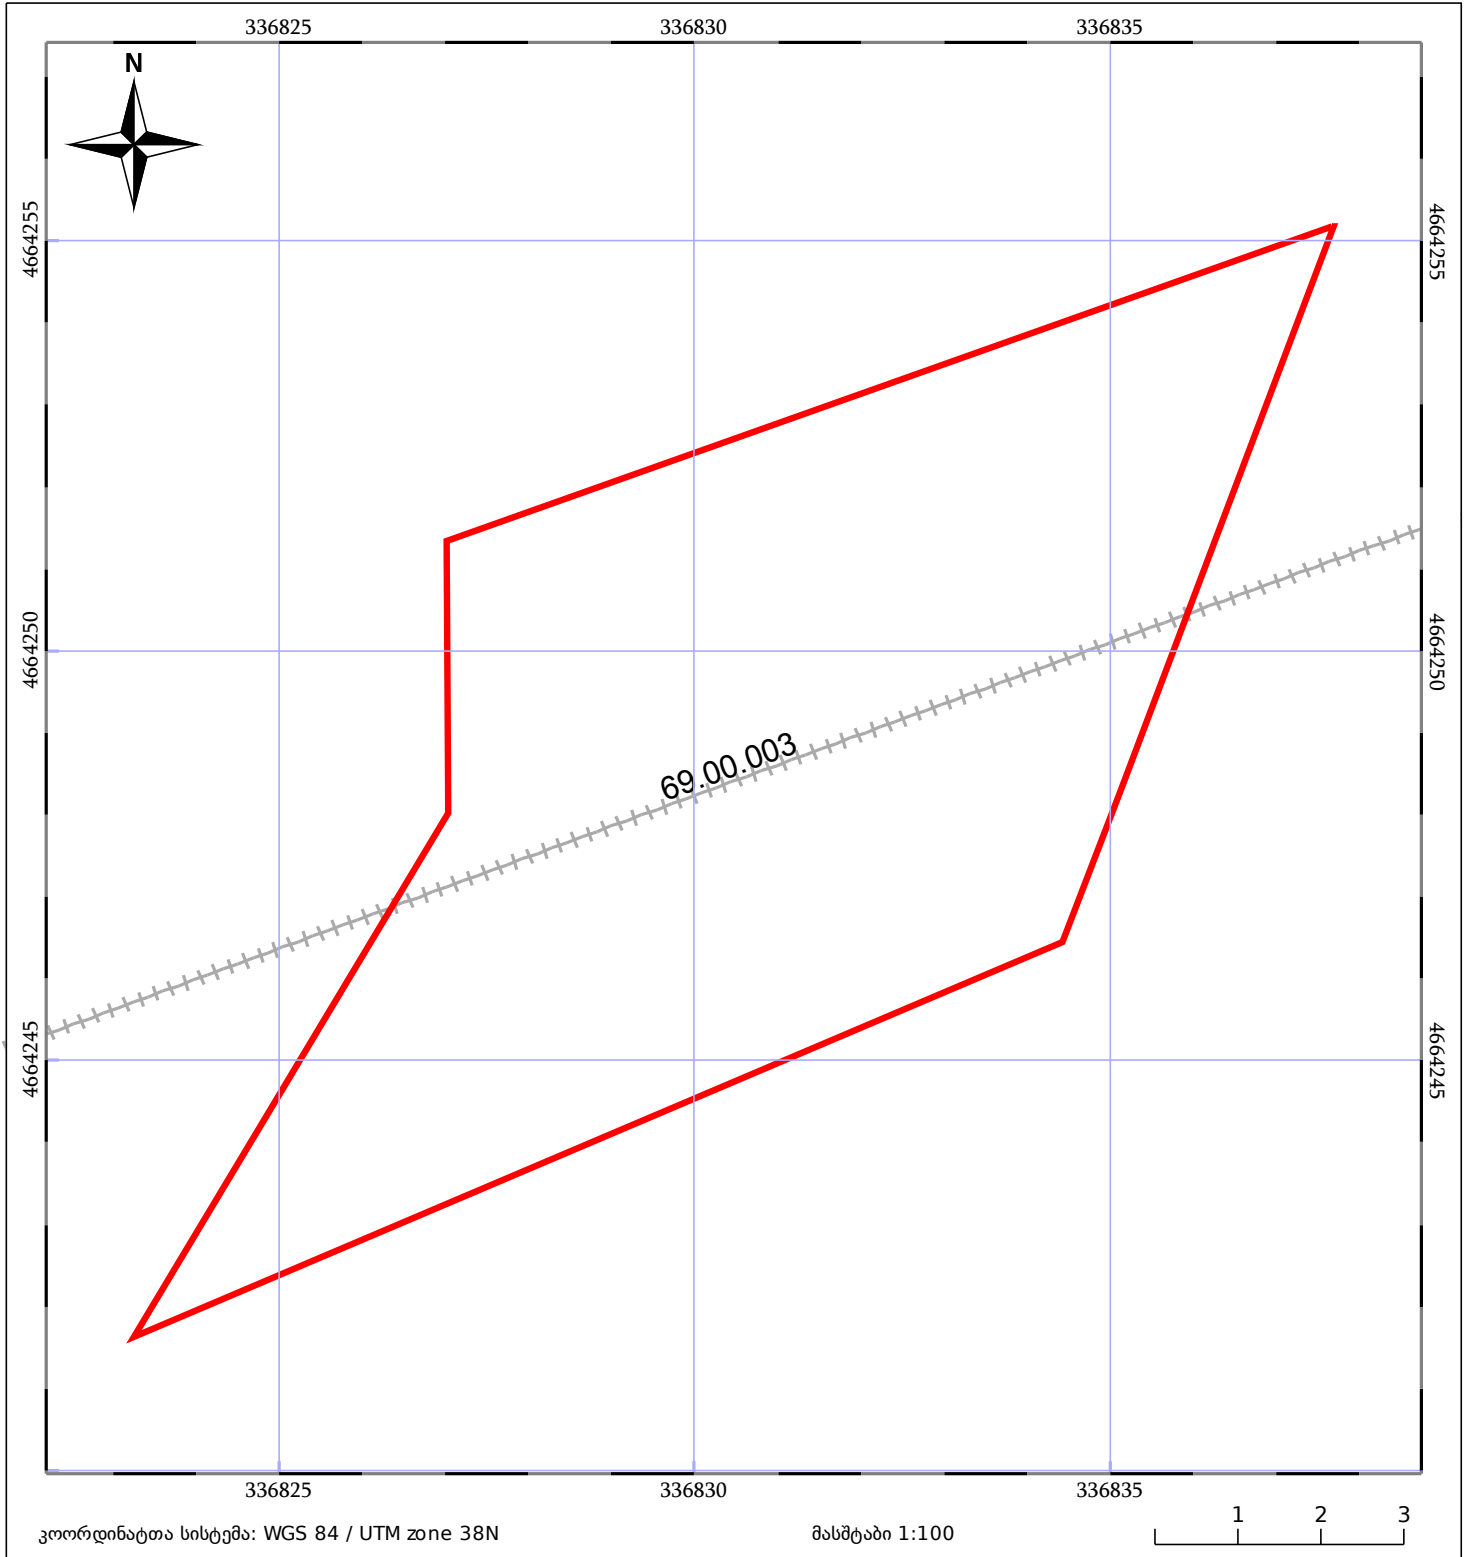

05/25 მშენებარე ნაგებობა	05/25 შენობა/ნაგებობა	ტყის ფონდი
ნაკვეთის საკადასტრო საზღვარი	საზღორივი ნაგებობა	ვალდებულება