




ფართობი მცირდება  
 იმატებს სერვიტუტს  
 ფოტომასშტაბზე მითითებული ტარიფი არ შეესაბამება  
 ახმორითი ნახაზის მთლიან ბუნებრივ მითითებულ ტარიფს

მიწის ნაკვეთის საკადასტრო კოდი: 01.17.11.027.137  
 განცხადების რეგისტრაციის ნომერი: 892023475398  
 მიწის ნაკვეთის ფართობი: 5230 კვ.მ.

პროგნოზის ტარიფი 26.12.23

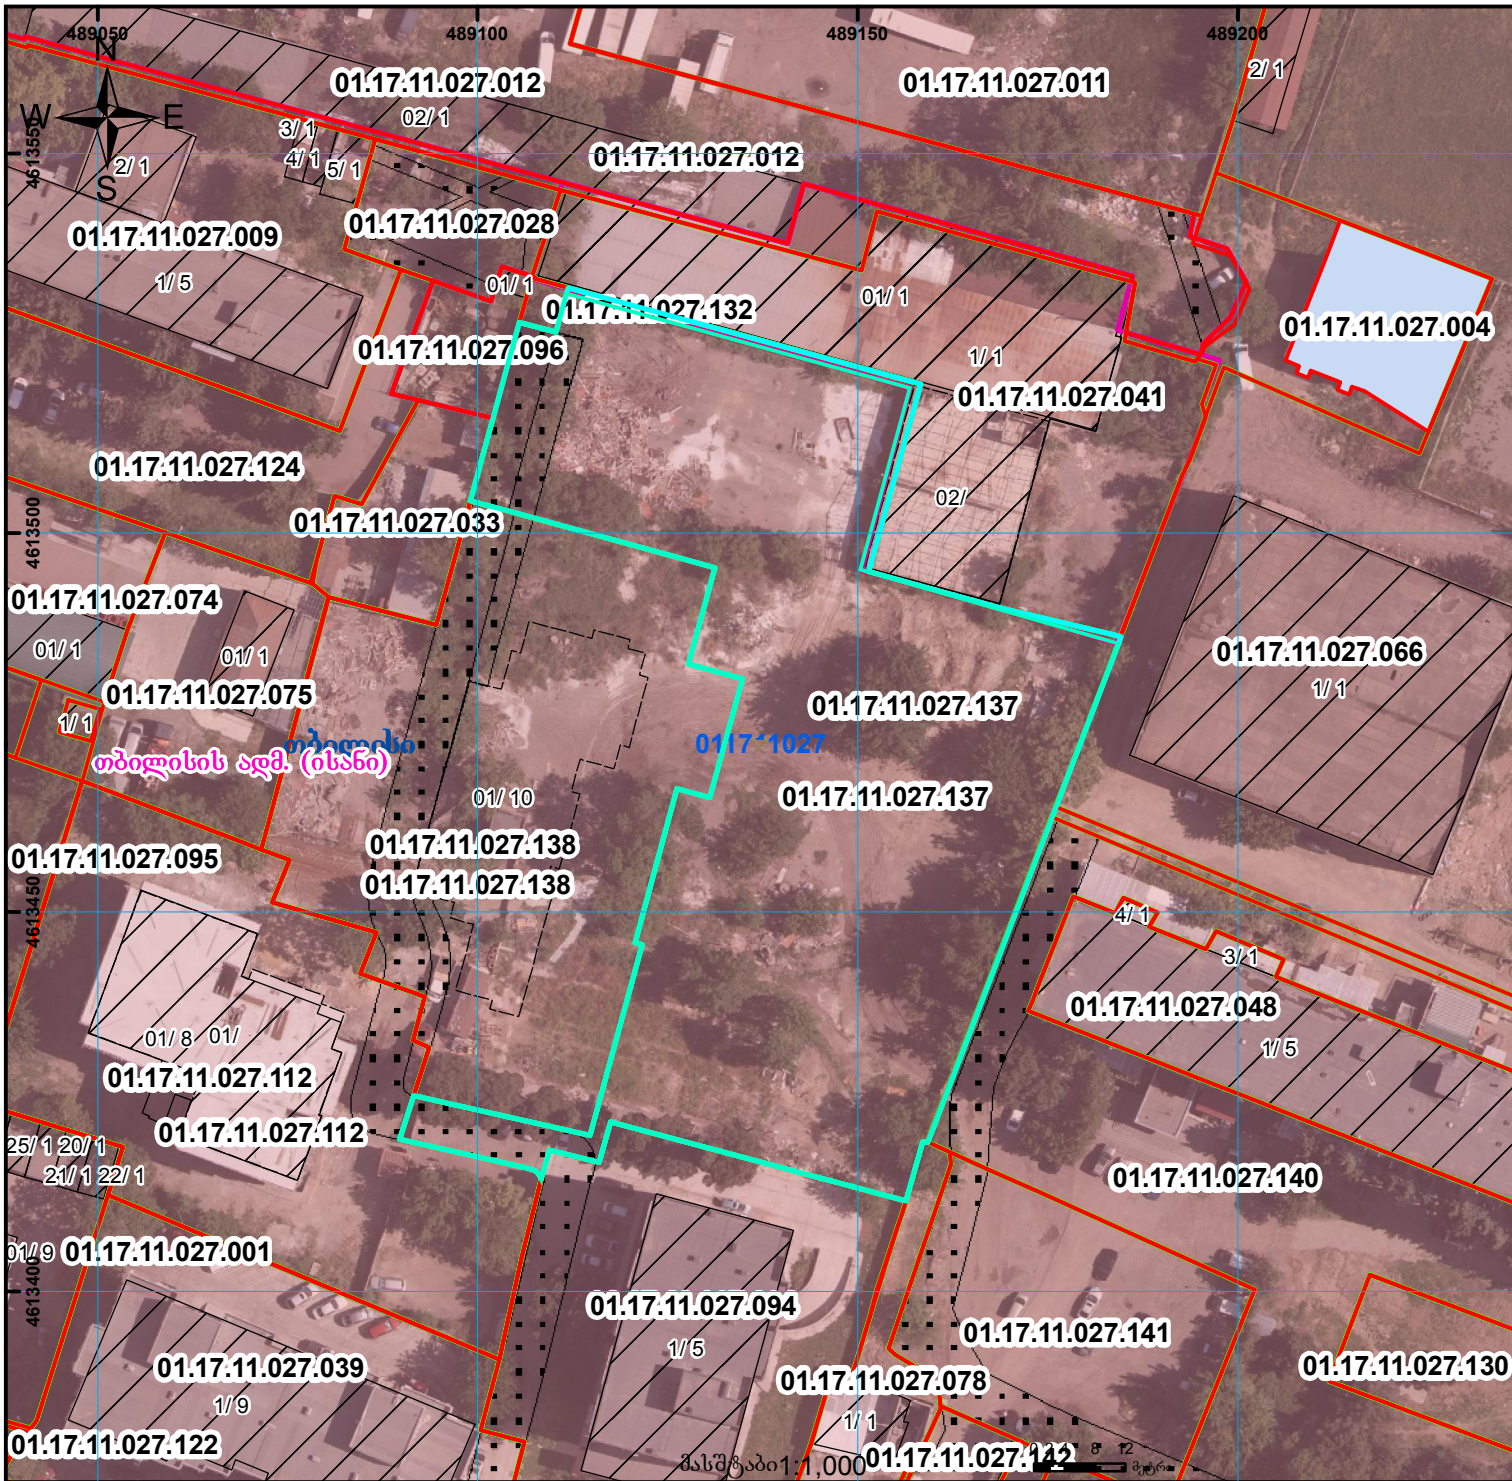

	შენიშნულ-ნაგებობა, პირობითი ნომერი/სართულიანობა		ვალდებულება		სახობრივი ნაგებობა	UTM (საერთაშორისო) სისტემის კოორდ.
	მიწის ნაკვეთის საკადასტრო საზღვარი		მშენებარე ნაგებობა		მიწისქვეშა ნაგებობა	