



საკადასტრო გეგმა

საჯარო რეესტრის ეროვნული
სააგენტო

საკადასტრო კოდი: **01.13.01.018.227**

ნაკვეთის დანიშნულება:

არასასოფლო საშენობო

განცხადების ნომერი: **882024219918**


ფართობი:

1232 კვ.მ (WGS 84 / UTM zone 38N)

მომზადების თარიღი: **28/02/2024**

ვალდებულების ფართობი:

253 კვ.მ (WGS 84 / UTM zone 38N)

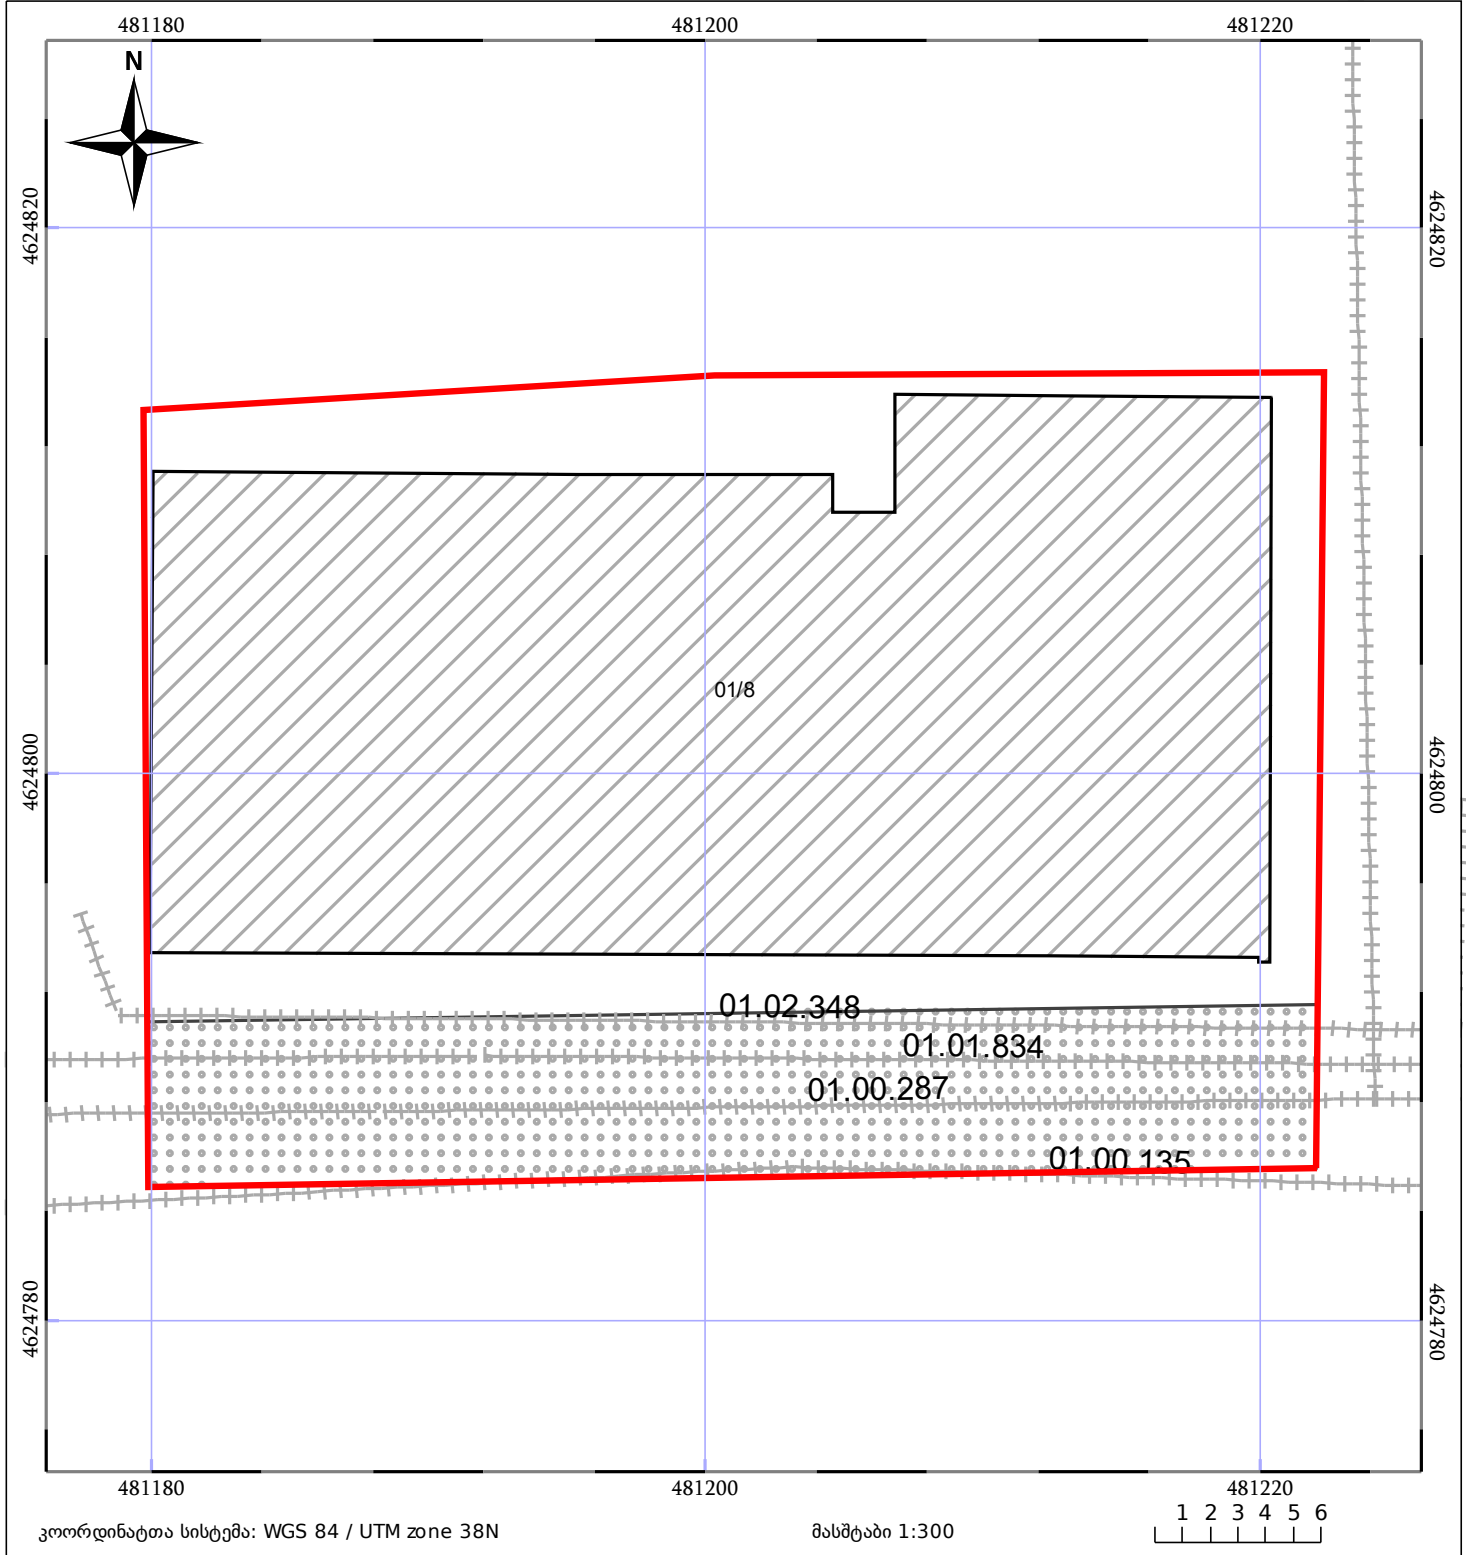

05/25	შენიშნული ნაგებობა		ნაკვეთის საკადასტრო საზღვარი	05/25	შენობა/ნაგებობა
	სამობრივი ნაგებობა		ტყის ფონდი		ვალდებულება