



საკადასტრო გეგმა

საჯარო რეესტრის ეროვნული
სააგენტო

საკადასტრო კოდი:

66.45.15.153

განცხადების ნომერი:

882026178946

მომზადების თარიღი:


12/06/2026

ნაკვეთის დანიშნულება:

არასასოფლო სამეურნეო

ფართობი:

2000 კვ.მ (WGS 84 / UTM zone 38N)

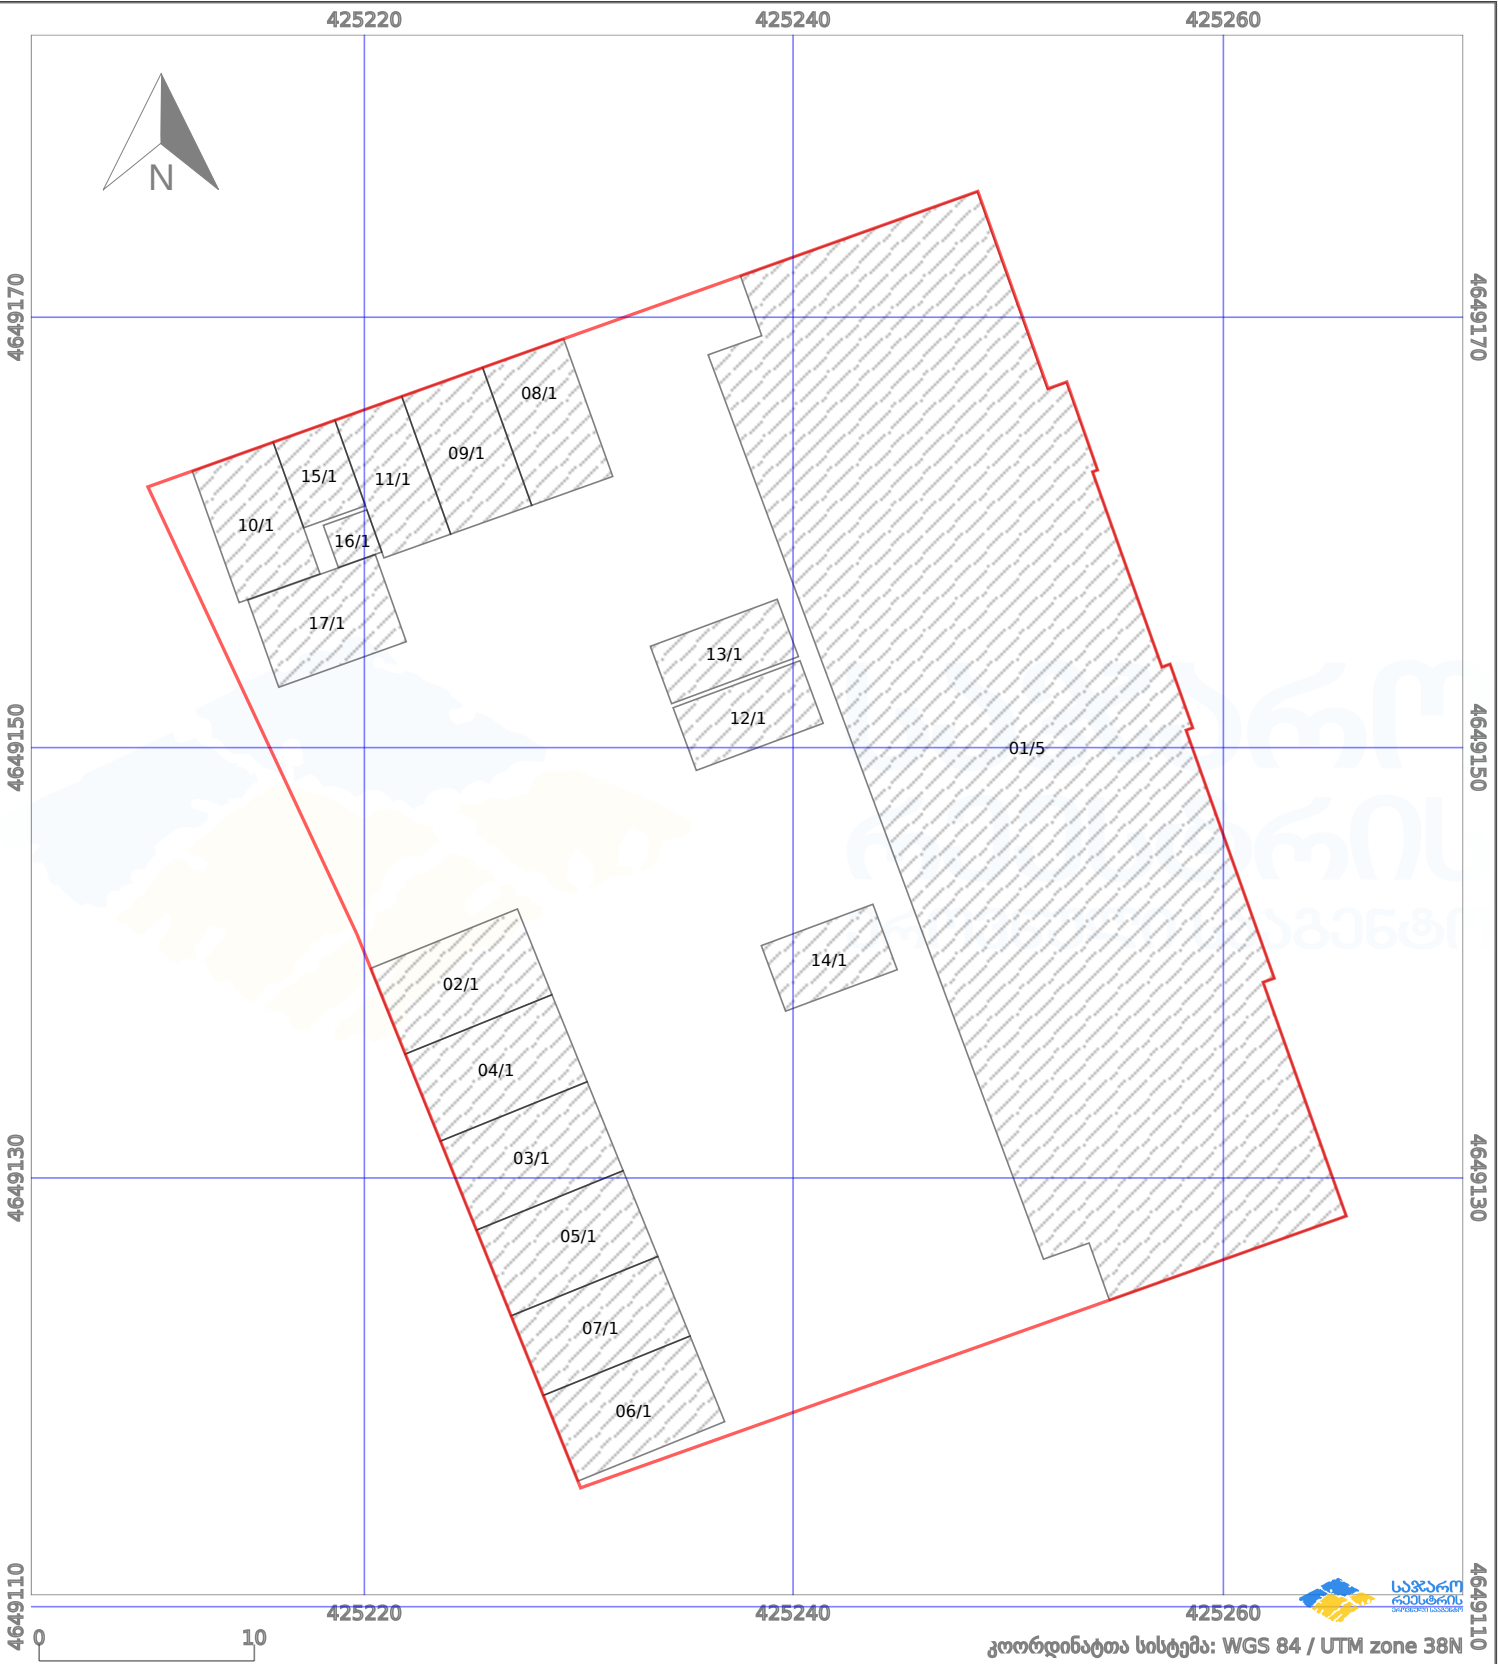

ნაკვეთის საზღვარი	მშენებარე ნაგებობა	02/4	აშენებული ნაგებობა	მიწისქვეშა ნაგებობა
საზოგადოებრივი ნაგებობა	ტყის ფონდი	ვალდებულება	ქარსაფარი ბოლი	