



საკადასტრო გეგმა

საქართველოს რეესტრის ეროვნული სააგენტო

საკადასტრო კოდი: **01.72.14.035.900**

ნაკვეთის დანიშნულება:

არასასოფლო სამეურნეო

განცხადების ნომერი: **882025796841**


ფართობი:

2501 კვ.მ (WGS 84 / UTM zone 38N)

მომზადების თარიღი: **22/07/2025**

ვალდებულების ფართობი:

65 კვ.მ (WGS 84 / UTM zone 38N)

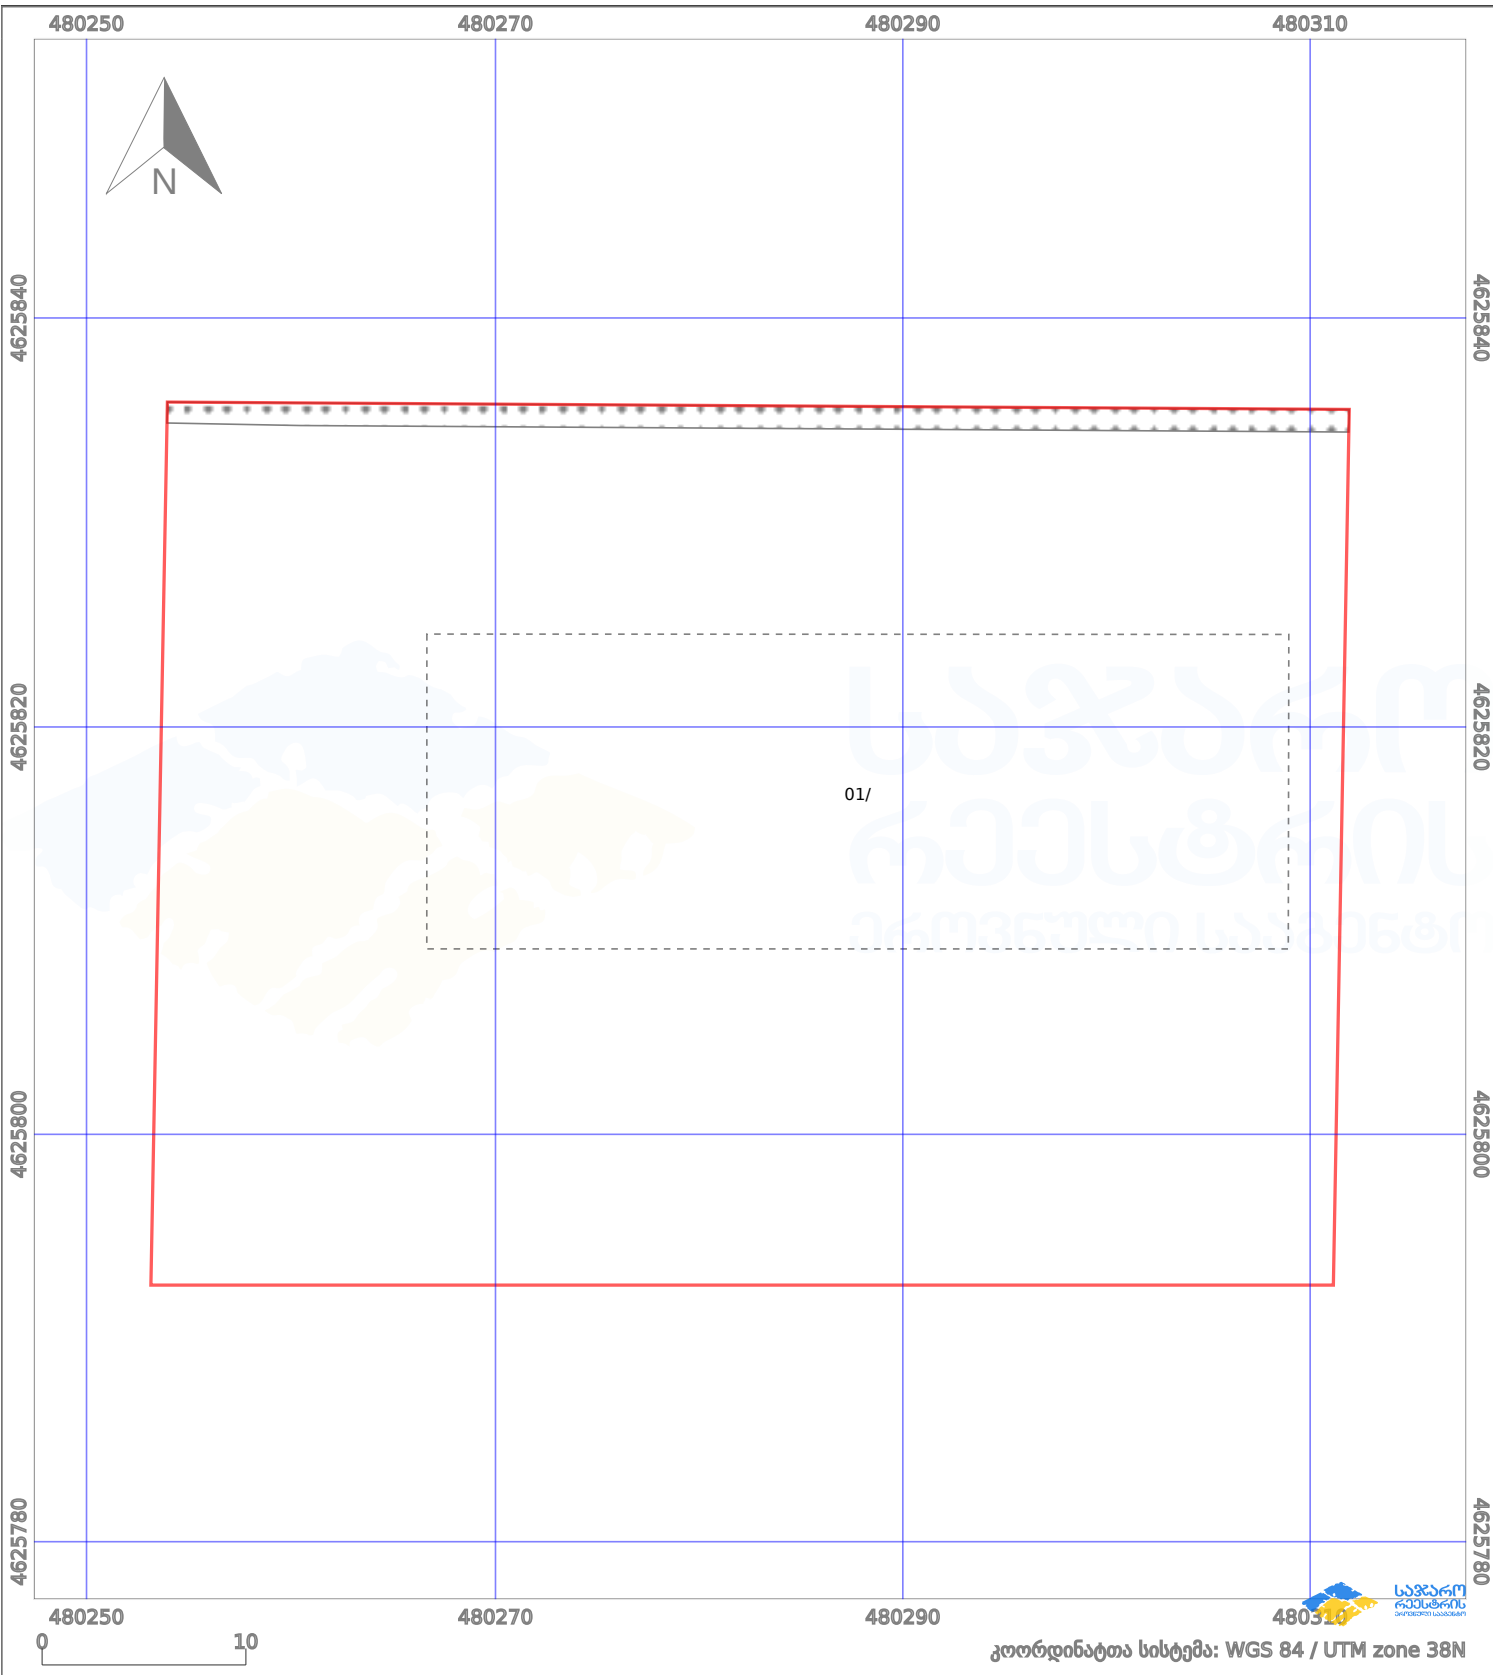

პირობითი აღნიშვნები:

- | | | | | | | | | |
|--|-------------------|--|--------------------|--|------|--------------------|--|---------------------|
| | ნაკვეთის საზღვარი | | მშენებარე ნაგებობა | | 02/4 | ამენებული ნაგებობა | | მიწისქვეშა ნაგებობა |
| | საზღვარი ნაგებობა | | ტყის ფონდი | | | ვალდებულება | | ქარსაფარი ბოლი |