



საკადასტრო გეგმა

საჯარო რეესტრის ეროვნული
სააგენტო

საკადასტრო კოდი: **72.03.24.631**

განცხადების ნომერი: **882023627346**


მომზადების თარიღი: **21/06/2023**

ნაკვეთის დანიშნულება:

ფართობი:

სასოფლო-სამეურნეო

500 კვ.მ (WGS 84 / UTM zone 38N)

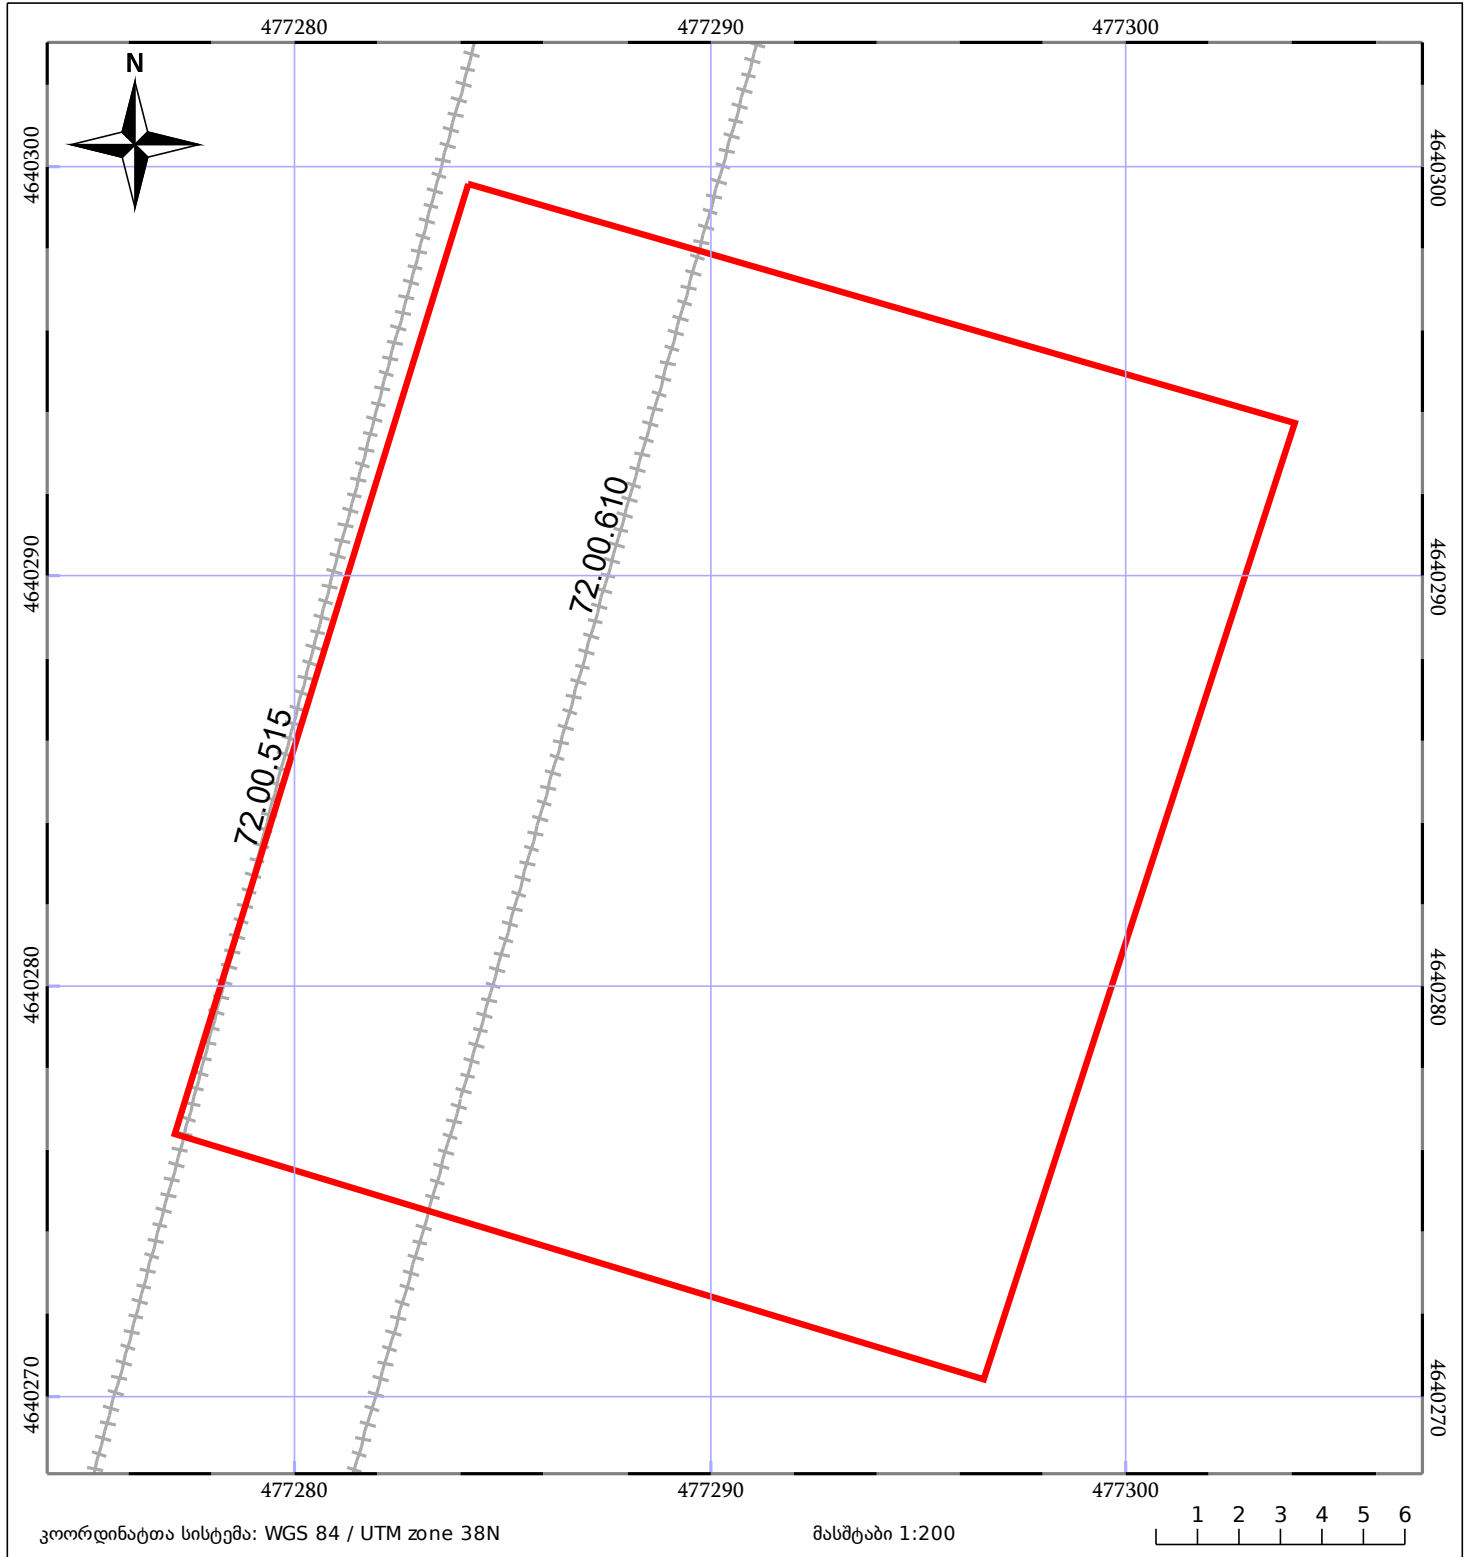

05/25	მშენებარე ნაგებობა		ნაკვეთის საკადასტრო საზღვარი	05/25	შენობა/ნაგებობა
	საზღვრივი ნაგებობა		ტყის ფონდი		ვალდებულება